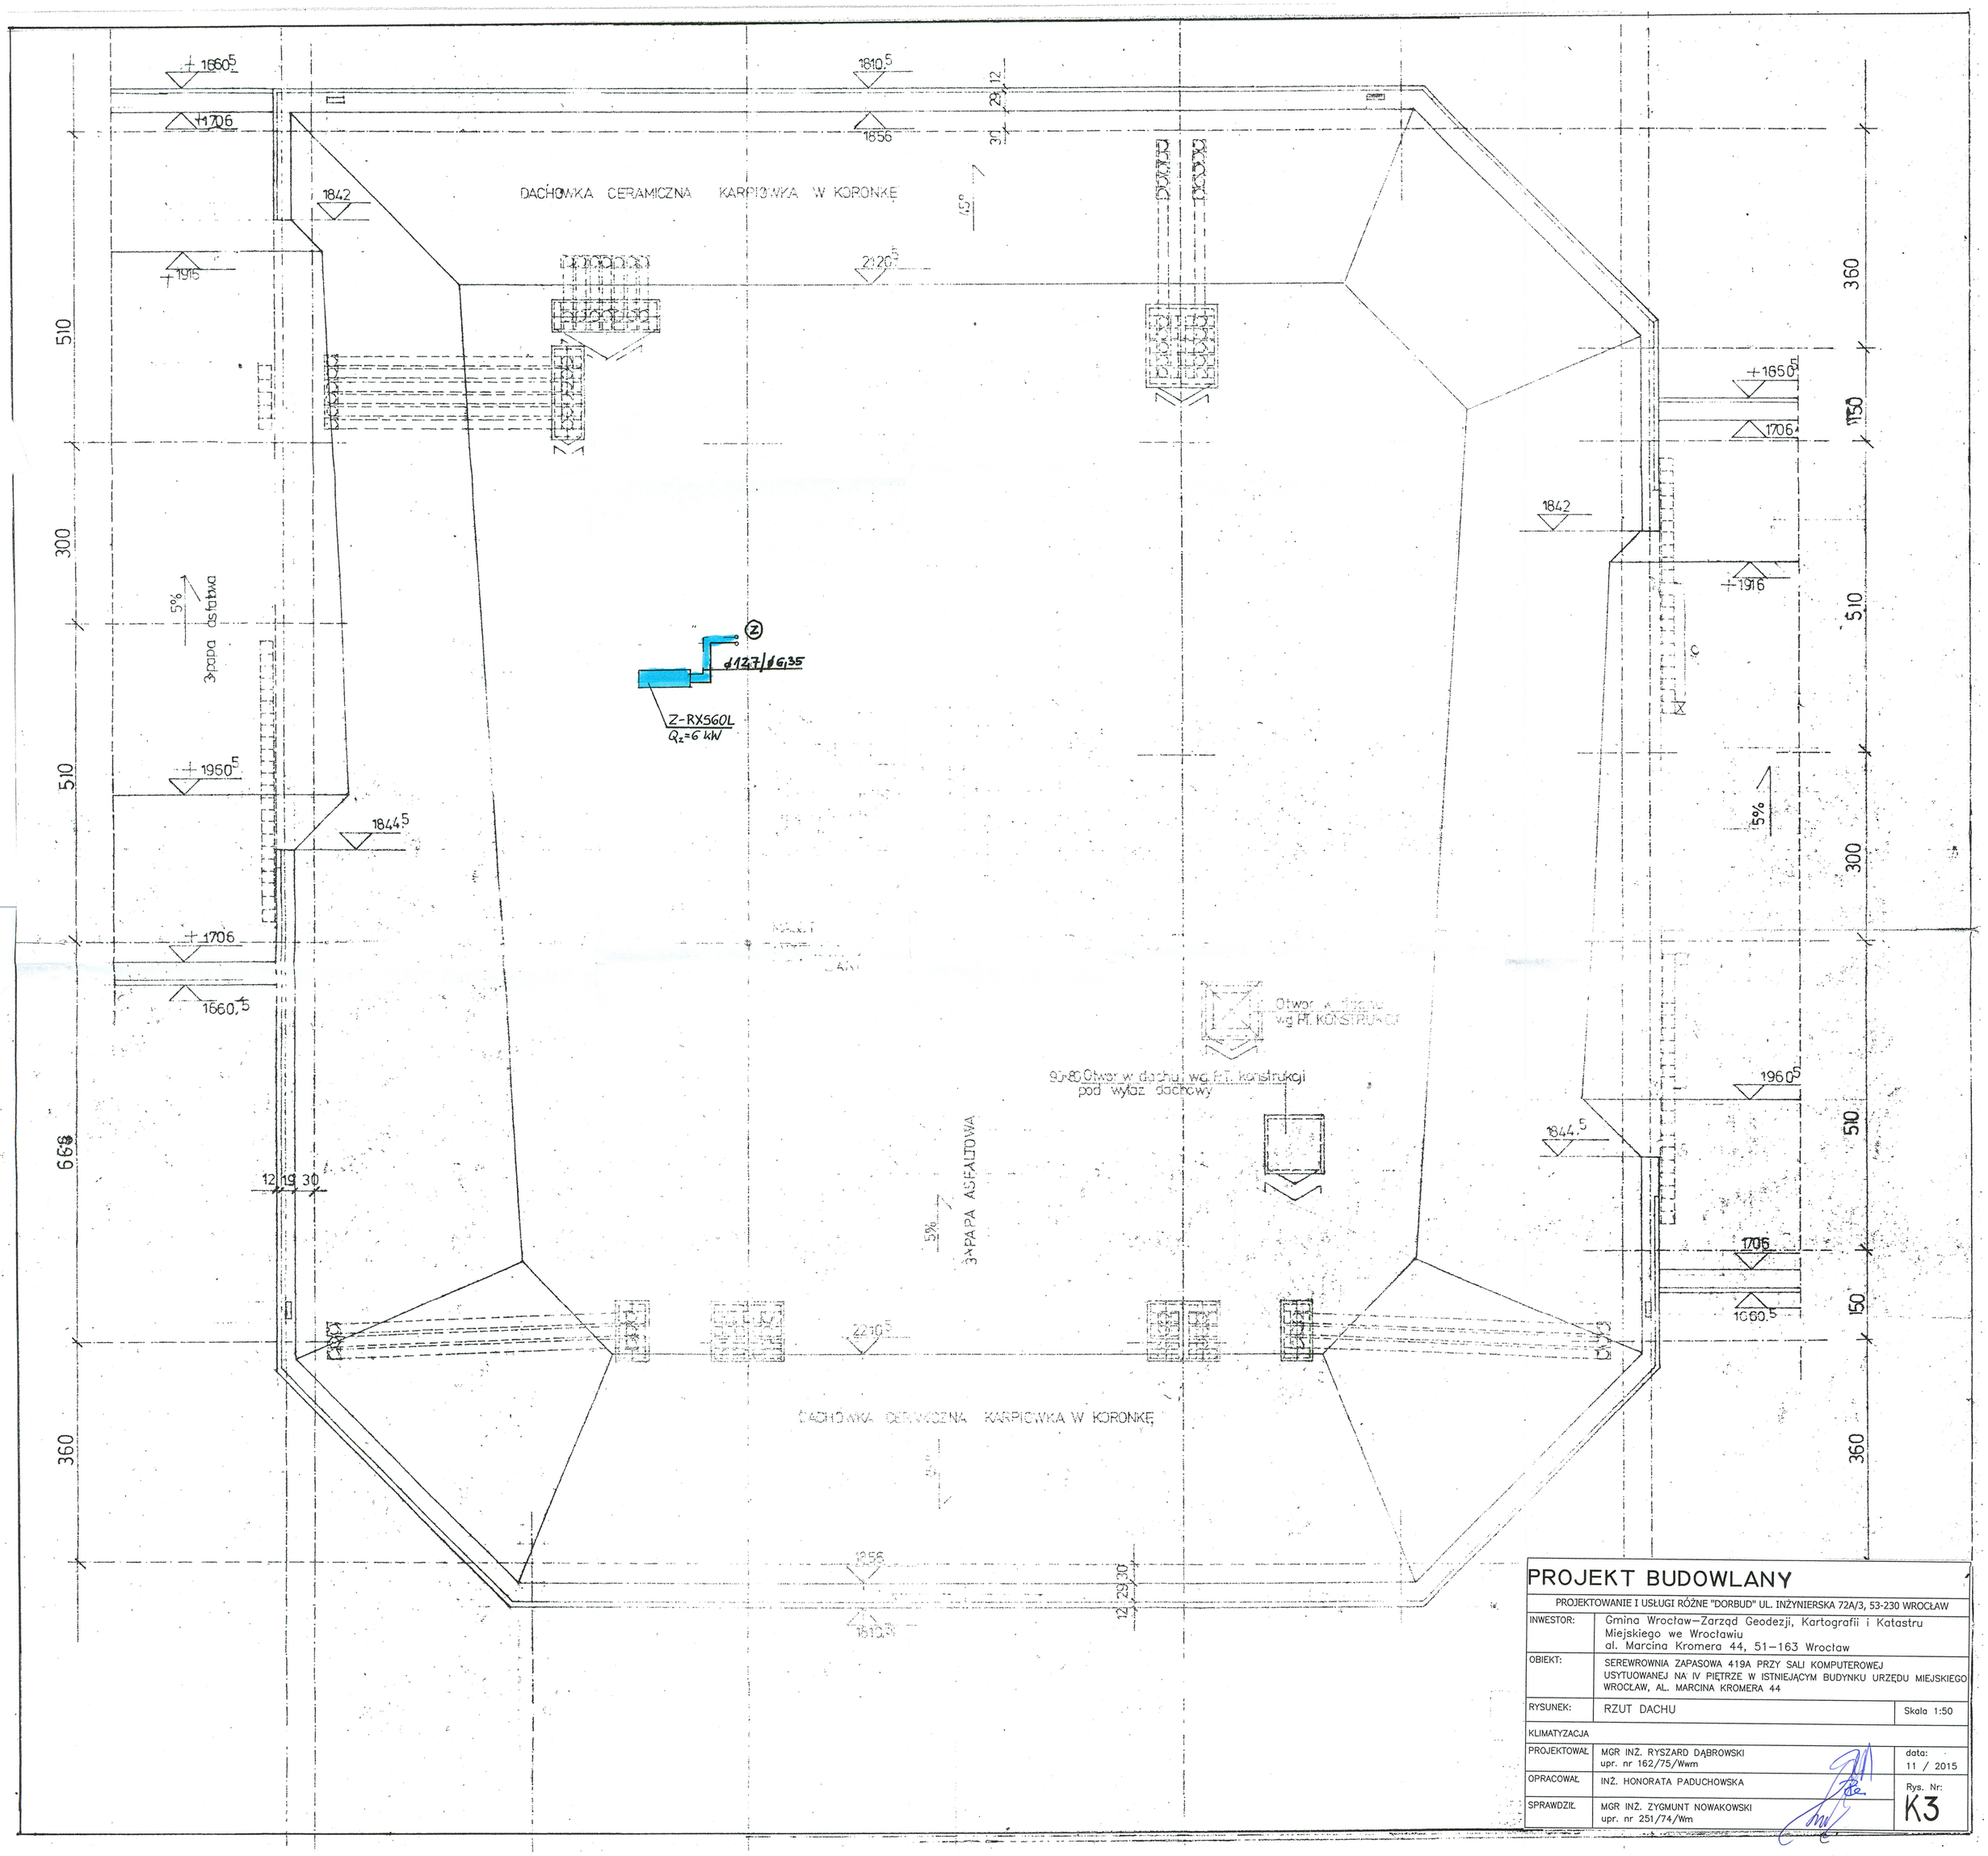

PROJEKT BUDOWLANY

PROJEKTOWANIE I USŁUGI RÓŻNE "DORBUD" UL. INŻYNIERSKA 72A/3, 53-230 WROCŁAW

INWESTOR:	Gmina Wrocław–Zarząd Geodezji, Kartografii i Katastru Miejskiego we Wrocławiu al. Marcina Kromera 44, 51–163 Wrocław	
OBIEKT:	SEREWROWNIA ZAPASOWA 419A PRZY SALI KOMPUTEROWEJ USYTUOWANEJ NA IV PIĘTRZE W ISTNIEJĄCYM BUDYNKU URZĘDU MIEJSKIEGO WROCŁAW, AL. MARCINA KROMERA 44	
RYSUNEK:	RZUT DACHU	Skala 1:50
KLIMATYZACJA		
PROJEKTOWAŁ	MGR INŻ. RYSZARD DĄBROWSKI upr. nr 162/75/Wwm	data: 11 / 2015
OPRACOWAŁ	INŻ. HONORATA PADUCHOWSKA	Rys. Nr:
SPRAWDZIŁ	MGR INŻ. ZYGMUNT NOWAKOWSKI upr. nr 251/74/Wm	K3