


WIDOK D-D

UWAGI :

- Wymiary sprawdzić ponownie w miejscu budowy!
- Kolorystykę ścian nie ujętych na widokach należy przyjąć w/g schematu: glazura, o wym. 22,3x44,8cm, układana do wys. 2,00m - dolny pas płytek w kolorze: szary - pozostałe płytki w kolorze: biały
- Kolorystykę ścian otynkowanych oraz sufitów - kolor biały RAL9016,
- Kolorystykę nowoprojektowanej stolarki drzwiowej należy dobrać w kolorze identycznym do istniejącej (stolarka drzwiowa w kolorze szarym pomiędzy pom. sanitarnymi a korytarzem),
- Krawędzie glazury na narożnikach ścian fazować pod kątem 45°, zabrania się stosowania wykończonych listwami pcv
- Fugi:
 - na łączeniach płytek w kolorze białym - szer. max. 2mm, kolor biały
 - na łączeniach płytek w kolorze szarym i białym - szer. max. 2mm, kolor szary
 - na łączeniach płytek w kolorze szarym - szer. max. 2mm, kolor szary
- Zakres wykonywania i obowiązki przy robotach budowlanych - zgodnie ze sztuką budowlaną (Warunki Techniczne Wykonywania i Odbioru Robót Budowlano-Montażowych).
- Wszystkie rozwiązania techniczne związane z określoną technologią należy wykonywać dokładnie w/g wytycznych i zaleceń producenta.
- Teren budowy powinien być przygotowany przez wydzielenie, uporządkowanie i zabezpieczenie pod względem BHP i .poz.
- Ze względu na obiekt istniejący przyjęto tolerancję wymiarową 5%

LEGENDA:

	glazura o wym. 22,3x44,8cm, płytki w kolorze: biały. Całkowita pow. dla ścian parteru - 38,6m ²
	glazura o wym. 22,3x44,8cm, płytki w kolorze: szary. Całkowita pow. dla ścian parteru - 16m ²

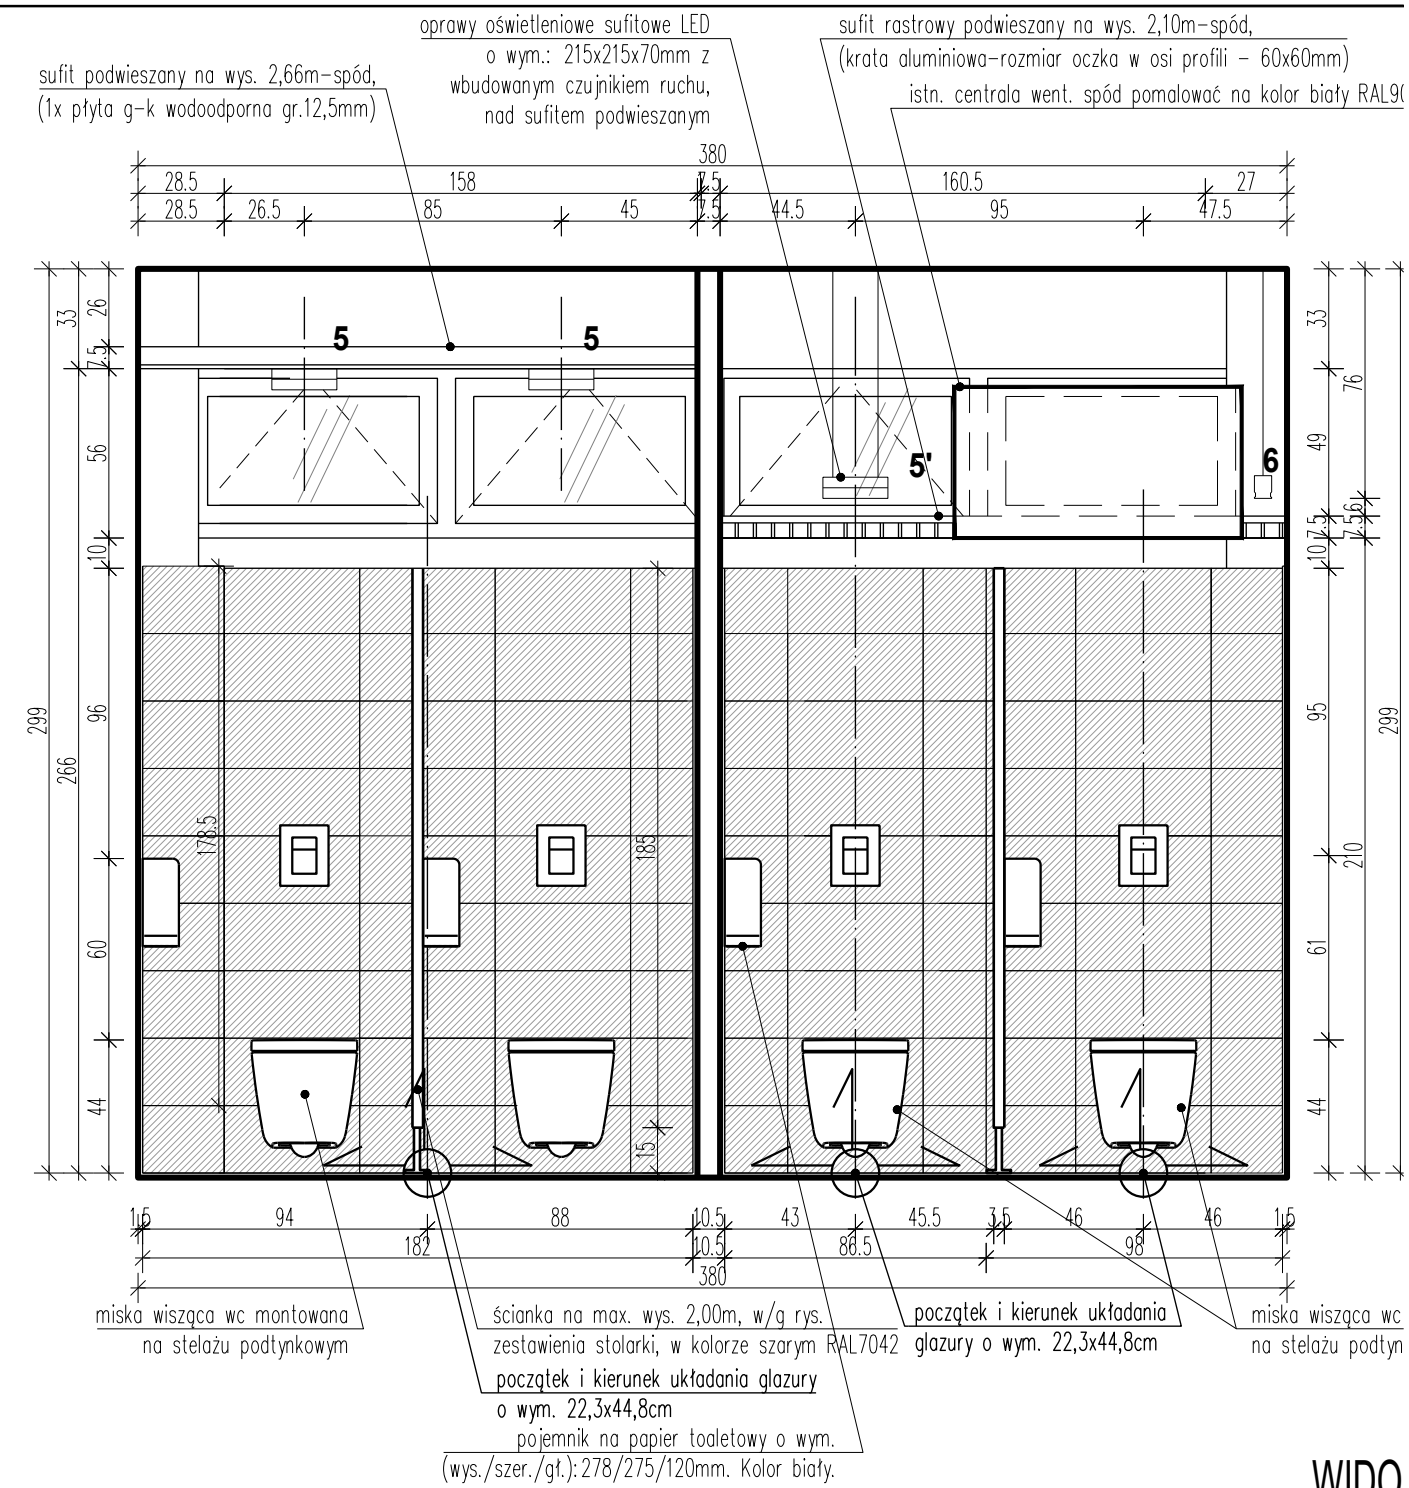

WIDOK

JEDNOSTKA PROJEKTOWA:		BUDOTECHNIKA PRACOWNIA PROJEKTOWA		50-240 WROCLAW ul. K. Jagiellończyka 3/1B tel. \ fax. (71) 78 86 260		PARTI WIDOKI I E-E
INWESTOR :		Zarząd Geodezji, Kartografii i Katastru Miejskiego Al. Marcina Kromera 44, 51-163 Wrocław				
PROJEKTANT:	imię / nazwisko:	NR upraw:	podpis:			SKALA : 1:25
SPRAWDZIŁ:	mgr. inż arch. Rafał Świątłowicz	42/06/DOIA				
PROJEKTANT:	imię / nazwisko:	NR upraw:	podpis:			DATA: 07.2016r. STADIUM: PROJ. WYK.
SPRAWDZIŁ:	mgr. inż. Irena Zienowicz	307/74/Wm				
OPRACOWAŁ:	Mateusz Krawczyk		77/65			
ADRES OBIEKTU:		Zarząd Geodezji, Kartografii i Katastru Miejskiego Al. Marcina Kromera 44, 51-163 Wrocław				