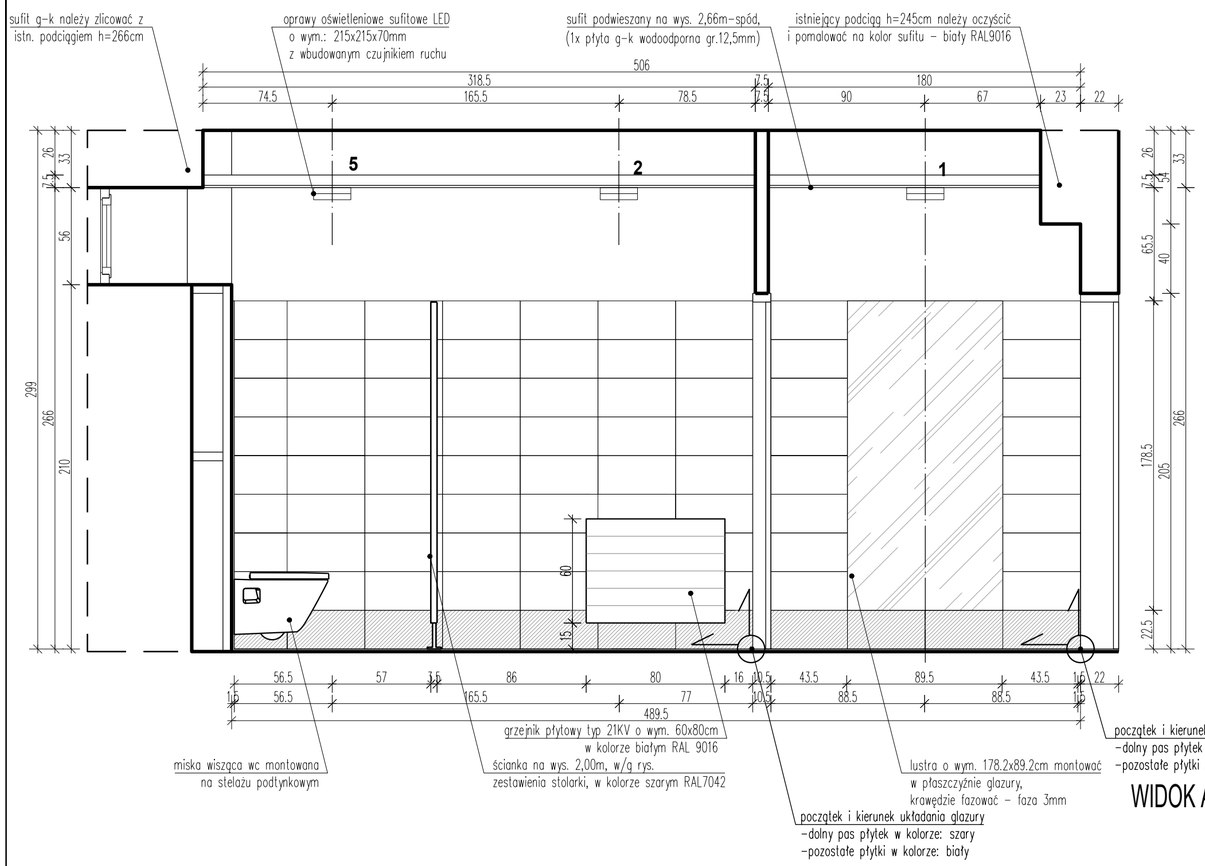

WIDOK A-A

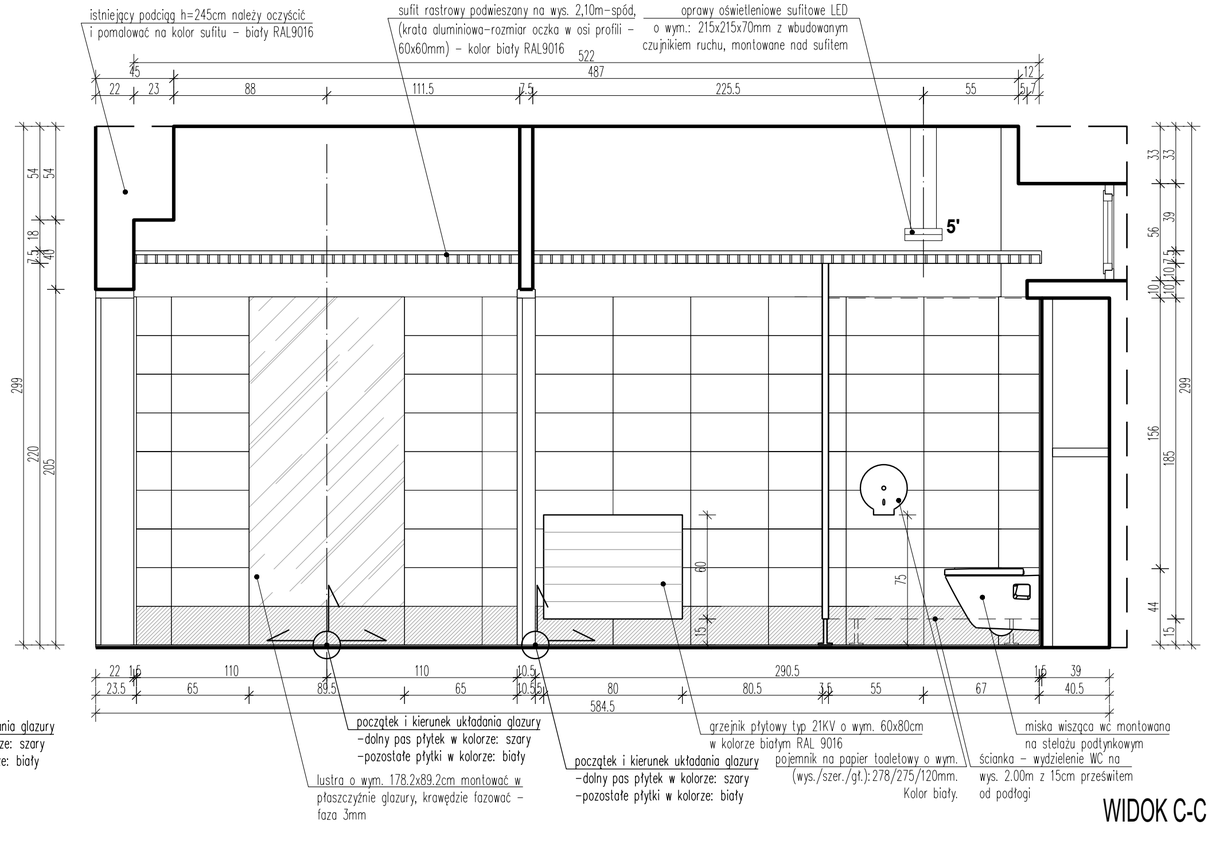

WIDOK C-C

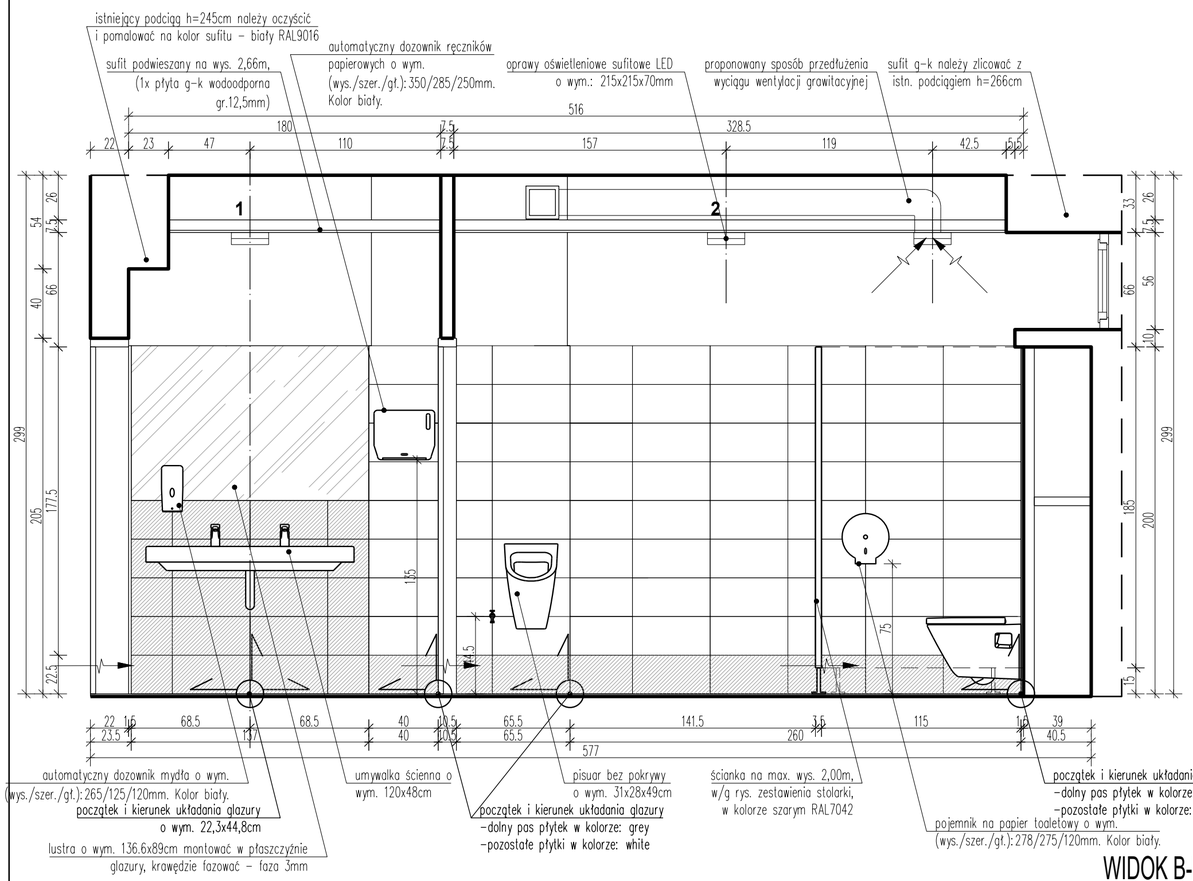

WIDOK B-B

LEGENDA:

glazura o wym. 22,3x44,8cm, płytki w kolorze: biały. Całkowita pow. dla ścian piętra I - 38,6m^2

glazura o wym. 22,3x44,8cm, płytki w kolorze: szary. Całkowita pow. dla ścian piętra I - 16m^2

UWAGI :
- Wymiary sprawdzić ponownie w miejscu budowy!
- Kolorystykę ścian nie ujętych na widokach należy przyjąć w/g schematu:
glazura, o wym. 22,3x44,8cm, układana do wys. 2,00m
  -dolny pas płytek w kolorze: szary
  -pozostałe płytki w kolorze: biały
- Kolorystyka ścian otynkowanych oraz sufitów - kolor biały RAL9016,
- Kolorystykę nowoprojektowanej stolarki drzwiowej należy dobrać w kolorze identycznym do istniejącej (stolarka drzwiowa w kolorze szarym pomiędzy pom. sanitarnymi a korytarzem),
- Krawędzie glazury na narożnikach ścian fazować pod kątem 45°, zabrania się stosowania wykończeń listwami pcv
- Fugi:
  -na łączeniach płytek w kolorze białym - szer. max. 2mm, kolor biały
  -na łączeniach płytek w kolorze szarym i białym - szer. max. 2mm, kolor szary
  -na łączeniach płytek w kolorze szarym - szer. mac. 2mm, kolor szary
- Zakres wykonywania i obowiązki przy robotach budowlanych - zgodnie ze sztuką budowlaną (Warunki Techniczne Wykonywania i Odbioru Robót Budowlano-Montażowych).
- Wszystkie rozwiązania techniczne związane z określoną technologią należy wykonywać dokładnie w/g wytycznych i zaleceń producenta.
- Teren budowy powinien być przygotowany przez wydzielenie, uporządkowanie i zabezpieczenie pod względem BHP i .poż.
- Ze względu na obiekt istniejący przyjęto tolerancję wymiarową 5%

JEDNOSTKA PROJEKTOWA:	BUDOTECHNIKA PRACOWNIA PROJEKTOWA	50-240 WROCŁAW ul. K. Jagiellończyka 3/1B tel.\ fax. (71) 78 86 260	
INWESTOR:	Zarząd Geodezji, Kartografii i Katastru Miejskiego Al. Marcina Kromera 44, 51-163 Wrocław		
	imię / nazwisko:	NR upraw:	podpis:
PROJEKTANT:	● specjalności architektonicznej do projektowania bez ograniczeń dr inż. arch. Magdalena Zienowicz	18/02/DOIA	
SPRAWDZIŁ:	● specjalności architektonicznej do projektowania bez ograniczeń mgr. inż arch. Rafał Świątłowicz	42/06/DOIA	
PROJEKTANT:	● specjalności konstrukcyjnej do projektowania bez ograniczeń i prostych instalacji inż. Irena Zienowicz	307/74/Wm	
SPRAWDZIŁ:	● specjalności konstrukcyjnej do projektowania bez ograniczeń i prostych instalacji mgr. inż. Nikołaj Delineszew	77/65	
OPRACOWAŁ:	Mateusz Krawczyk		
ADRES OBIEKTU:	Zarząd Geodezji, Kartografii i Katastru Miejskiego Al. Marcina Kromera 44, 51-163 Wrocław		

PIĘTRO I
WIDKI A-A; B-B; C-C

SKALA : 1:25

DATA:	STADIUM:	NR RYS:
07.2016r.	PROJ. WYK.	10