


WIDOK D-D

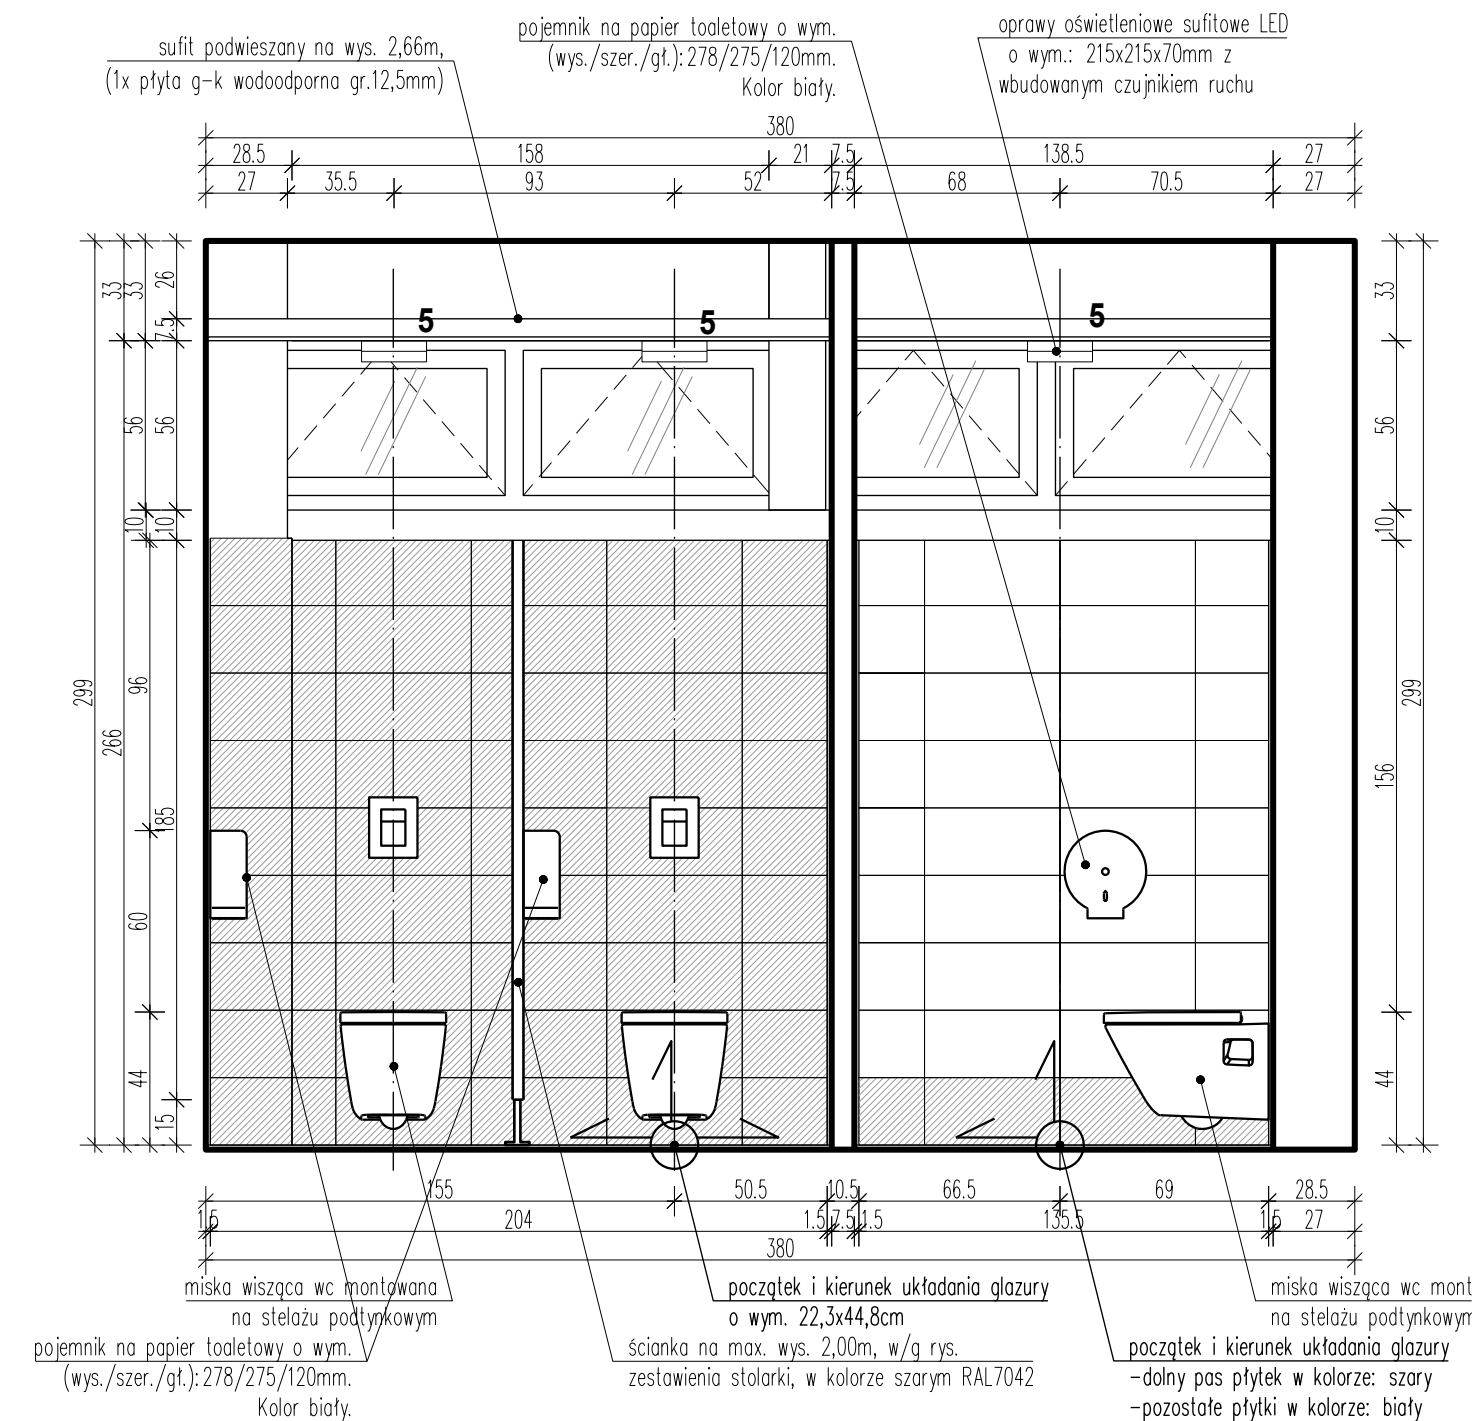

WIDOK E-E

LEGENDA:

	glazura o wym. 22,3x44,8cm, płytki w kolorze: biały. Całkowita pow. dla ścian piętra II - 34,6m ²
	glazura o wym. 22,3x44,8cm, płytki w kolorze: szary. Całkowita pow. dla ścian piętra II - 16,2m ²

- UWAGI :
- Wymiary sprawdzić ponownie w miejscu budowy!
 - Kolorystykę ścian nie ujętych na widokach należy przyjąć w/g schematu: glazura, o wym. 22,3x44,8cm, układana do wys. 2,00m -dolny pas płytek w kolorze: szary -pozostałe płytki w kolorze: biały
 - Kolorystykę ścian atynkowanych oraz sufitów - kolor biały RAL9016,
 - Kolorystykę nowoprojektowanej stolarki drzwiowej należy dobrać w kolorze identycznym do istniejącej (stolarka drzwiowa w kolorze szarym pomiędzy pom. sanitarnymi a korytarzem),
 - Krawędzie glazury na narożnikach ścian fazować pod kątem 45°, zabrania się stosowania wykończonych listwami pcv
 - Fugi: -na łączeniach płytek w kolorze białym - szer. max. 2mm, kolor biały -na łączeniach płytek w kolorze szarym i białym - szer. max. 2mm, kolor szary -na łączeniach płytek w kolorze szarym - szer. max. 2mm, kolor szary
 - Zakres wykonywania i obowiązki przy robotach budowlanych - zgodnie ze sztuką budowlaną (Warunki Techniczne Wykonywania i Odbioru Robót Budowlano-Montażowych).
 - Wszystkie rozwiązania techniczne związane z określoną technologią należy wykonywać dokładnie w/g wytycznych i zaleceń producenta.
 - Teren budowy powinien być przygotowany przez wydzielenie, uporządkowanie i zabezpieczenie pod względem BHP i .poz.
 - Ze względu na obiekt istniejący przyjęto tolerancję wymiarową 5%

JEDNOSTKA PROJEKTOWA:		BUDO TECHNIKA PRACOWNIA PROJEKTOWA		50-240 WROCLAW ul. K. Jagiellończyka 3/1B tel. \ fax. (71) 78 86 260	
INWESTOR :		Zarząd Geodezji, Kartografii i Katastru Miejskiego Al. Marcina Kromera 44, 51-163 Wrocław			
PROJEKTANT:		imię / nazwisko:	NR upraw:	podpis:	
SPRAWDZIŁ:		mgr inż. arch. Magdalena Zienowicz	18/02/DOIA		
PROJEKTANT:		mgr inż. arch. Rafał Świątłowicz	42/06/DOIA		
SPRAWDZIŁ:		mgr. inż. Irena Zienowicz	307/74/Wm		
OPRACOWAŁ:		mgr. inż. Mateusz Krawczyk	77/65		
ADRES OBIEKTU:		Zarząd Geodezji, Kartografii i Katastru Miejskiego Al. Marcina Kromera 44, 51-163 Wrocław			
SKALA :		1:25			
DATA:		07.2016r.		PROJ. WYK.	