



WIDOK A-A

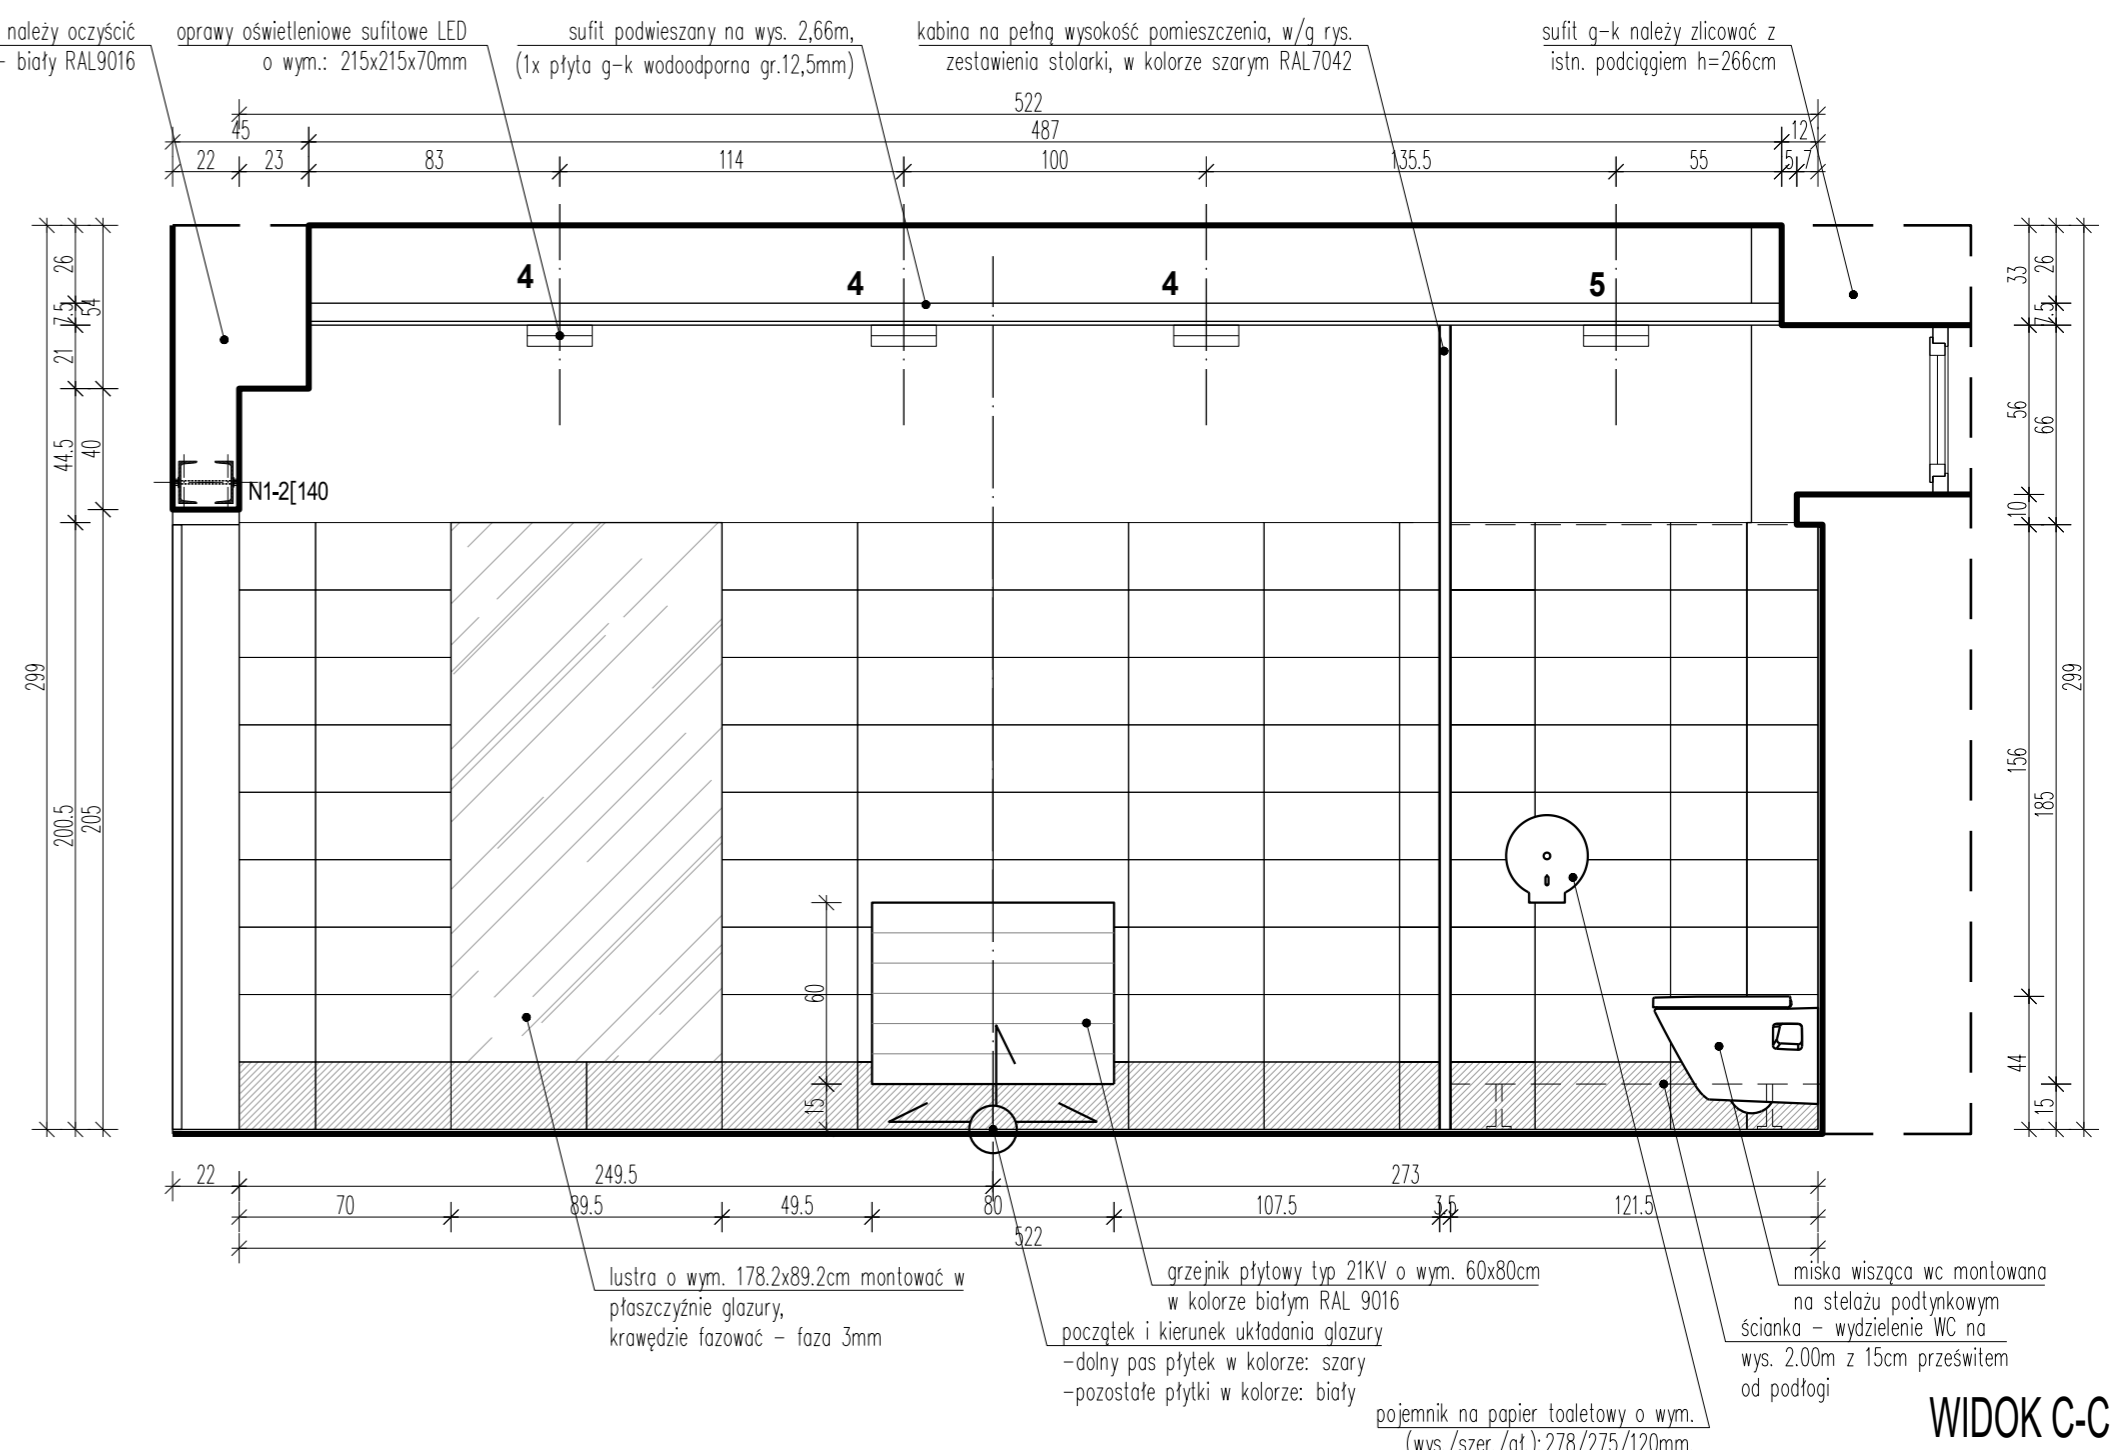

WIDOK C-C

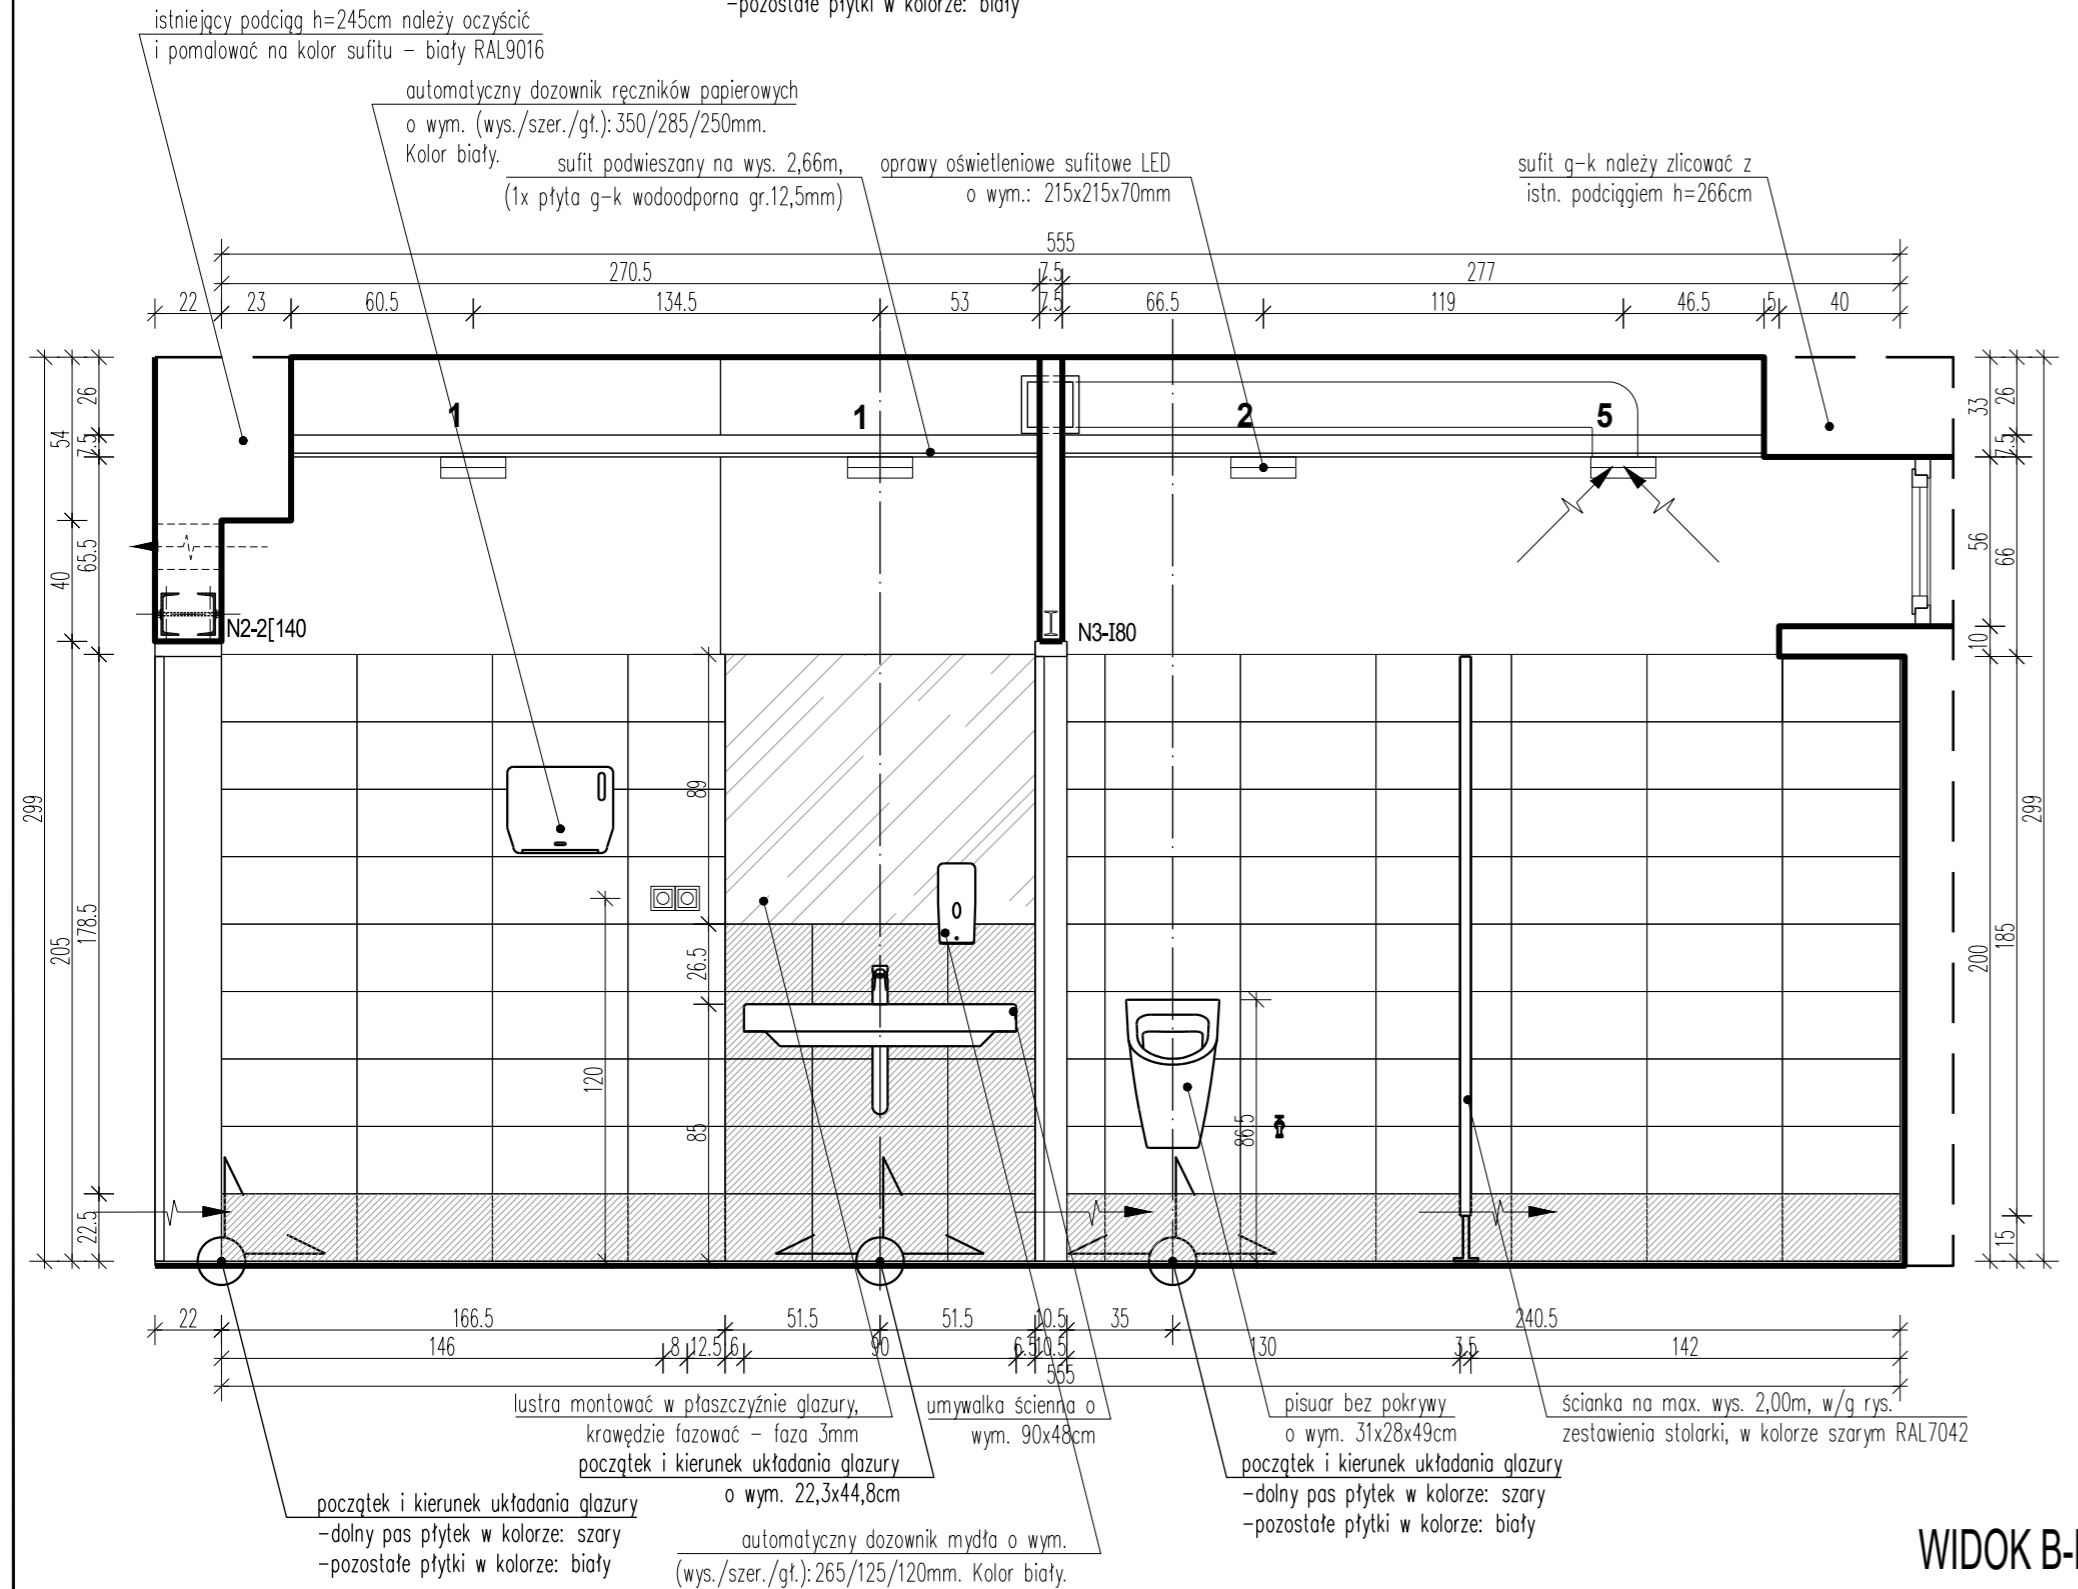

WIDOK B-B

LEGENDA:

	glazura o wym. 22,3x44,8cm, płytki w kolorze: biały. Całkowita pow. dla ścian piętra III - 34,6m ²
	glazura o wym. 22,3x44,8cm, płytki w kolorze: szary. Całkowita pow. dla ścian piętra III - 16,2m ²

- UWAGI:
- Wymiary sprawdzić ponownie w miejscu budowy!
 - Kolorystykę ścian nie ujętych na widokach należy przyjąć w/g schematu: glazura, o wym. 22,3x44,8cm, układana do wys. 2,00m - dolny pas płytek w kolorze: szary - pozostałe płytki w kolorze: biały
 - Kolorystyka ścian ołnykowanych oraz sufitów - kolor biały RAL9016,
 - Kolorystykę nowoprojektowanej stolarki drzwiowej należy dobrać w kolorze identycznym do istniejącej (stolarka drzwiowa w kolorze szarym pomiędzy pom. sanitarnymi a korytarzem).
 - Krawędzie glazury na narożnikach ścian fazować pod kątem 45°, zabrania się stosowania wykończeń listwami pcv
 - Fugi:
 - na łączeniach płytek w kolorze białym - szer. max. 2mm, kolor biały
 - na łączeniach płytek w kolorze szarym i białym - szer. max. 2mm, kolor szary
 - na łączeniach płytek w kolorze szarym - szer. max. 2mm, kolor szary
 - Zakres wykonywania i obowiązki przy robótach budowlanych - zgodnie ze sztuką budowlaną (Warunki Techniczne Wykonywania i Odbioru Robót Budowlano-Montażowych).
 - Wszystkie rozwiązania techniczne związane z określeniem technologii należy wykonywać dokładnie w/g wytycznych i zaleceń producenta.
 - Teren budowy powinien być przygotowany przez wydzielenie, uporządkowanie i zabezpieczenie pod względem BHP i poż.
 - Ze względu na obiekt istniejący przyjęto tolerancję wymiarową 5%

JEDNOSTKA PROJEKTOWA: BUDO TECHNIKA PRACOWNIA PROJEKTOWA		50-240 WROCLAW ul. K. Jagiellończyka 3/1B tel.\ fax. (71) 78 86 260		PIĘTRO III WIDKI A-A; B-B; C-C		
INWESTOR: Zarząd Geodezji, Kartografii i Katastru Miejskiego Al. Marcina Kromera 44, 51-163 Wrocław						
PROJEKTANT:	imię / nazwisko:	NR upraw:	podpis:	SKALA: 1:25		
SPRAWDZIL:	w specjalności architektonicznej do projektowania bez ograniczeń dr inż. arch. Magdalena Zienowicz	18/02/DOIA				
PROJEKTANT:	w specjalności architektonicznej do projektowania bez ograniczeń mgr. inż arch. Rafał Świątłłowicz	42/06/DOIA		DATA:		
SPRAWDZIL:	w specjalności konstrukcyjnej do projektowania bez ograniczeń inż. Irena Zienowicz	307/74/Wm		STADIUM:		
OPRACOWAL:	w specjalności konstrukcyjnej do projektowania bez ograniczeń mgr. inż. Matusz Krawczyk	77/65		NR RYS:		
ADRES OBIEKTU: Zarząd Geodezji, Kartografii i Katastru Miejskiego Al. Marcina Kromera 44, 51-163 Wrocław						
				07.2016r.	PROJ. WYK.	22