


WIDOK D-D

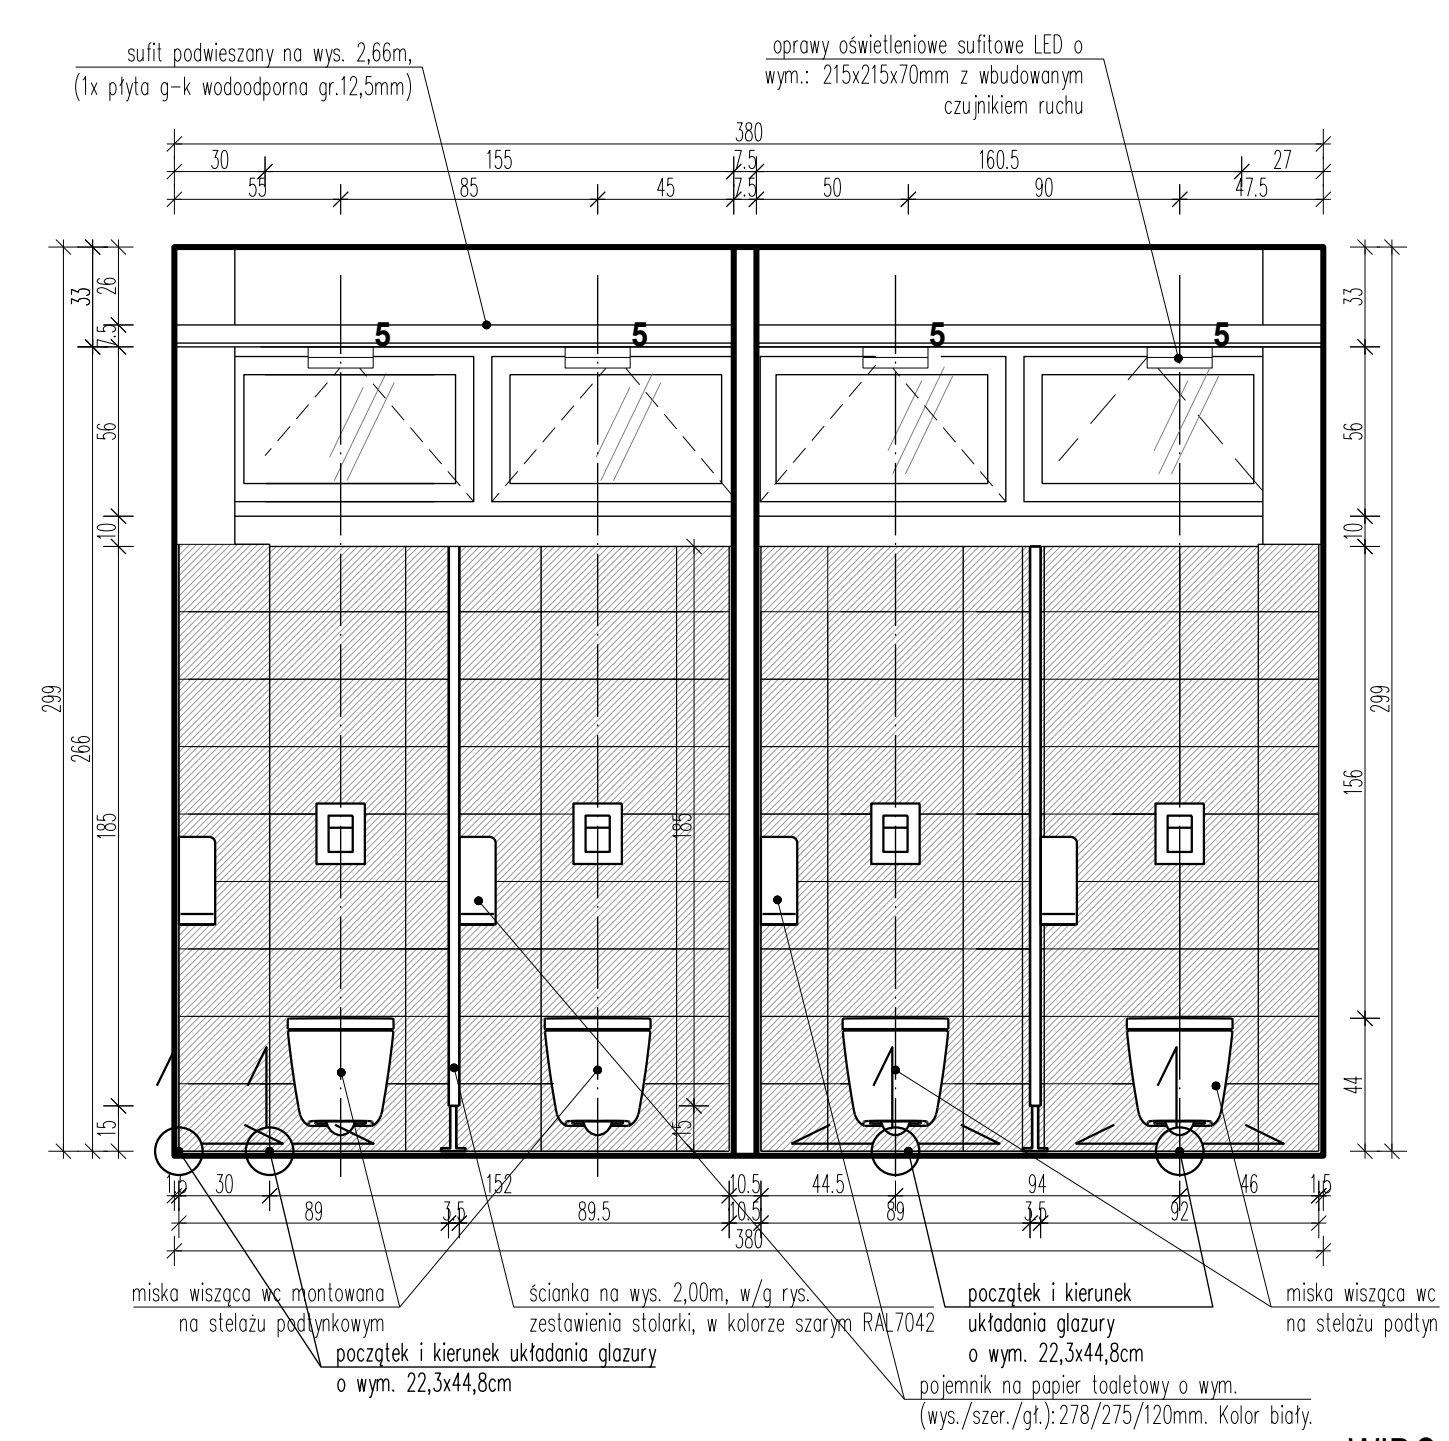

WIDOK E-E

LEGENDA:

| | |
|--|--|
| | glazura o wym. 22,3x44,8cm, płytki w kolorze: biały. Całkowita pow. dla ścian piętra IV - 38,6m ² |
| | glazura o wym. 22,3x44,8cm, płytki w kolorze: szary. Całkowita pow. dla ścian piętra IV - 16m ² |

- UWAGI :
- Wymiary sprawdzić ponownie w miejscu budowy!
 - Kolorystykę ścian nie ujętych na widokach należy przyjąć w/g schematu: glazura, o wym. 22,3x44,8cm, układana do wys. 2,00m
 - dolny pas płytek w kolorze: szary
 - pozostałe płytki w kolorze: biały
 - Kolorystykę ścian otynkowanych oraz sufitów - kolor biały RAL9016,
 - Kolorystykę nowoprojektowanej stolarki drzwiowej należy dobrać w kolorze identycznym do istniejącej (stolarka drzwiowa w kolorze szarym pomiędzy pom. sanitarnymi a korytarzem),
 - Krawędzie glazury na narożnikach ścian fażować pod kątem 45°, zabrania się stosowania wykończonych listwami pcv
 - Fugi:
 - na łączeniach płytek w kolorze białym - szer. max. 2mm, kolor biały
 - na łączeniach płytek w kolorze szarym i białym - szer. max. 2mm, kolor szary
 - na łączeniach płytek w kolorze szarym - szer. max. 2mm, kolor szary
 - Zakres wykonywania i obowiązki przy robotach budowlanych - zgodnie ze sztuką budowlaną (Warunki Techniczne Wykonywania i Odbioru Robót Budowlano-Montażowych),
 - Wszystkie rozwiązania techniczne związane z określoną technologią należy wykonywać dokładnie w/g wytycznych i zaleceń producenta.
 - Teren budowy powinien być przygotowany przez wydzielenie, uporządkowanie i zabezpieczenie pod względem BHP i .poż.
 - Ze względu na obiekt istniejący przyjęto tolerancję wymiarową 5%

| | | | | | |
|---|-------------------------------------|---|--------------|--|------|
| JEDNOSTKA PROJEKTOWA: BUDOTECHNIKA PRACOWNIA PROJEKTOWA | | 50-240 WROCLAW ul. K. Jagiellończyka 3/1B tel.\ fax. (71) 78 86 260 | | PIĘTRC WIDOKI I E-E | |
| INWESTOR : Zarząd Geodezji, Kartografii i Katastru Miejskiego Al. Marcina Kromera 44, 51-163 Wrocław | | | | | |
| imię / nazwisko: | | NR upraw: | | podpis: | |
| PROJEKTANT: | dr inż. arch. Magdalena Zienowicz | 18/02/DOIA | | | |
| SPRAWDZIŁ: | mgr inż arch. Rafał Świątłowicz | 42/06/DOIA | SKALA : 1:25 | | |
| PROJEKTANT: | inż. Irena Zienowicz | 307/74/Wm | DATA: | STADIUM: | NR I |
| SPRAWDZIŁ: | mgr. inż. Nikołaj Delineszew | 77/65 | 07.2016r. | PROJ. WYK. | |
| OPRACOWAŁ: | Mateusz Krawczyk | | | | |
| ADRES OBIEKTU: Zarząd Geodezji, Kartografii i Katastru Miejskiego Al. Marcina Kromera 44, 51-163 Wrocław | | | | | |