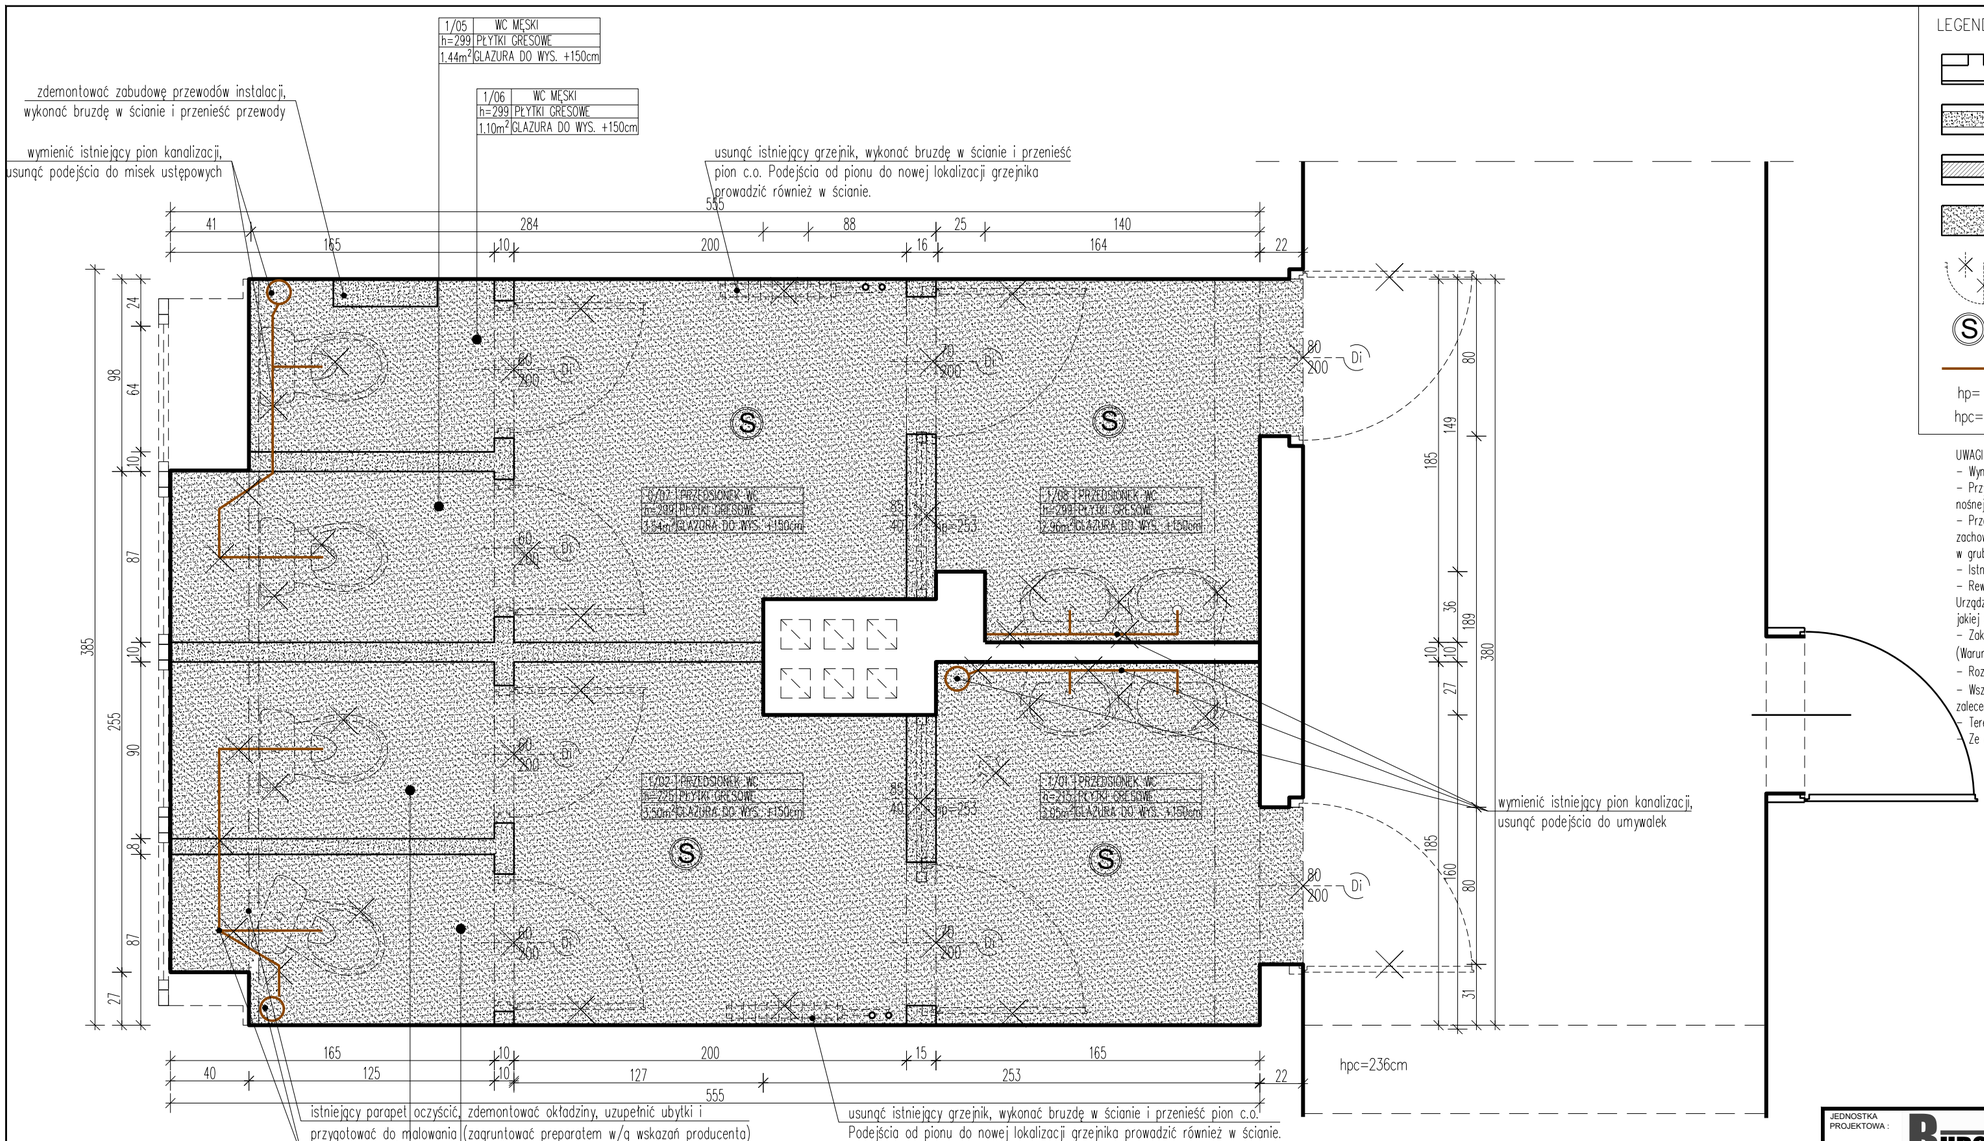

LEGENDA:

- ściany istniejące – skuć płytki ścienne oraz tynk ozdobny, usunąć zabudov w przypadku nierówności lub uszkodzeń powierzchnię wyrównać / uzupełnić
- ściana do wyburzenia / otwory w ścianie do wyburzenia – – uwaga! otwory wykonywać po uprzednim zamontowaniu nadproży!
- otwory drzwiowe do zamurowania / ściany do podmurowania
- posadzka do skucia (płytki ceramiczne, warstwy posadzkowe skuć do strop
- elementy do demontażu (m.in. stolarka okienna, drzwiowa, miski sedesowe, pisuary, kratki ściekowe, grzejniki)
- S demontaż elementów znajdujących się w płaszczyźnie sufitu, m.in: zabudov g-k, oprav oświetleniowych
- istniejąca kanalizacja sanitarna przeznaczona do demontażu
- hp= wysokość parapetu
- hpc= wysokość podciągu

UWAGI :
- Wymiary sprawdzić ponownie w miejscu budowy!
- Przy wykonywaniu wyburzeń uważać, aby nie naruszyć konstrukcji budynku. Wyburzenia otworów drzwio nośnej należy wykonywać po uprzednim zamontowaniu nadproży N1 oraz N2.
- Przewody istniejącej instalacji wod.-kan. pomieszczenia WC należy usunąć, piony kanalizacyjne wymien zachowaniem wymiarów średnic. Nowe podejścia do urządzeń ceramicznych oraz odpływy z kratek ścieko w grubości warstw posadzkowych.
- Istniejące instalacje oraz nowoprojektowane przewody należy lokalizować nad sufitem podwieszanym.
- Rewizje, skrzynki instalacyjne oraz przewody prowadzone na ścianach należy w miarę możliwości ukryć Urządzenia, skrzynki instalacyjne oraz pozostałe widoczne elementy należy przemalować zgodnie z kolory jakiej znajduje się dany element.
- Zakres wykonywania i obowiązki przy robotach budowlanych – zgodnie ze sztuką budowlaną (Warunki Techniczne Wykonywania i Odbioru Robót Budowlano-Montażowych).
- Rozmieszczenie instalacji w/g rys. rzutu projektowanego.
- Wszystkie rozwiązania techniczne związane z określoną technologią należy wykonywać dokładnie w/g zaleceń producenta.
- Teren budowy powinien być przygotowany przez wydzielenie, uporządkowanie i zabezpieczenie pod wzgl
- Ze względu na obiekt istniejący przyjęto tolerancję wymiarową 5%

ZESTAWIENIE POWIERZCHNI

NR POM.	POMIESZCZENIE	POSADZKA	WYSOKOŚĆ (m)
1/01	PRZEDSIONEK WC	PŁYTKI GRES.	2.15
1/02	PRZEDSIONEK WC	PŁYTKI GRES.	2.25
1/03	WC DAMSKI	PŁYTKI GRES.	2.12
1/04	WC DAMSKI	PŁYTKI GRES.	2.22
1/05	WC MĘSKI	PŁYTKI GRES.	2.99
1/06	WC MĘSKI	PŁYTKI GRES.	2.99
1/07	PRZEDSIONEK WC	PŁYTKI GRES.	2.99
1/08	PRZEDSIONEK WC	PŁYTKI GRES.	2.99
	POWIERZCHNIA ŁĄCZNIE		

JEDNOSTKA PROJEKTOWA: BUDOTECHNIKA PRACOWNIA PROJEKTOWA
50-240 WROCŁAW
ul. K. Jagiellończyka 3/1B
tel.\ fax. (71) 78 86 260

INWESTOR: Zarząd Geodezji, Kartografii i Katastru Miejskiego
Al. Marcina Kromera 44, 51-163 Wrocław

	imię / nazwisko:	NR upraw:	podpis:
PROJEKTANT:	w specjalności architektonicznej do projektowania bez ograniczeń dr inż. arch. Magdalena Zienowicz	18/02/DOIA	
SPRAWDZIŁ:	w specjalności architektonicznej do projektowania bez ograniczeń mgr. inż arch. Rafał Światłowicz	42/06/DOIA	
PROJEKTANT:	w specjalności konstrukcyjnej do projektowania bez ograniczeń i prostych instalacji inż. Irena Zienowicz	307/74/Wm	
SPRAWDZIŁ:	w specjalności konstrukcyjnej do projektowania bez ograniczeń i prostych instalacji mgr. inż. Nikołaj Delineszew	77/65	
OPRACOWAŁ:	Mateusz Krawczyk		
ADRES OBIEKTU:	Zarząd Geodezji, Kartografii i Katastru Miejskiego Al. Marcina Kromera 44, 51-163 Wrocław		

PIĘTR
RZUT - ZM
BUDOWL

SKALA : 1:25

DATA:	STADIUM:	NR
07.2016r.	PROJ. WYK.	