



WIDOK A-A

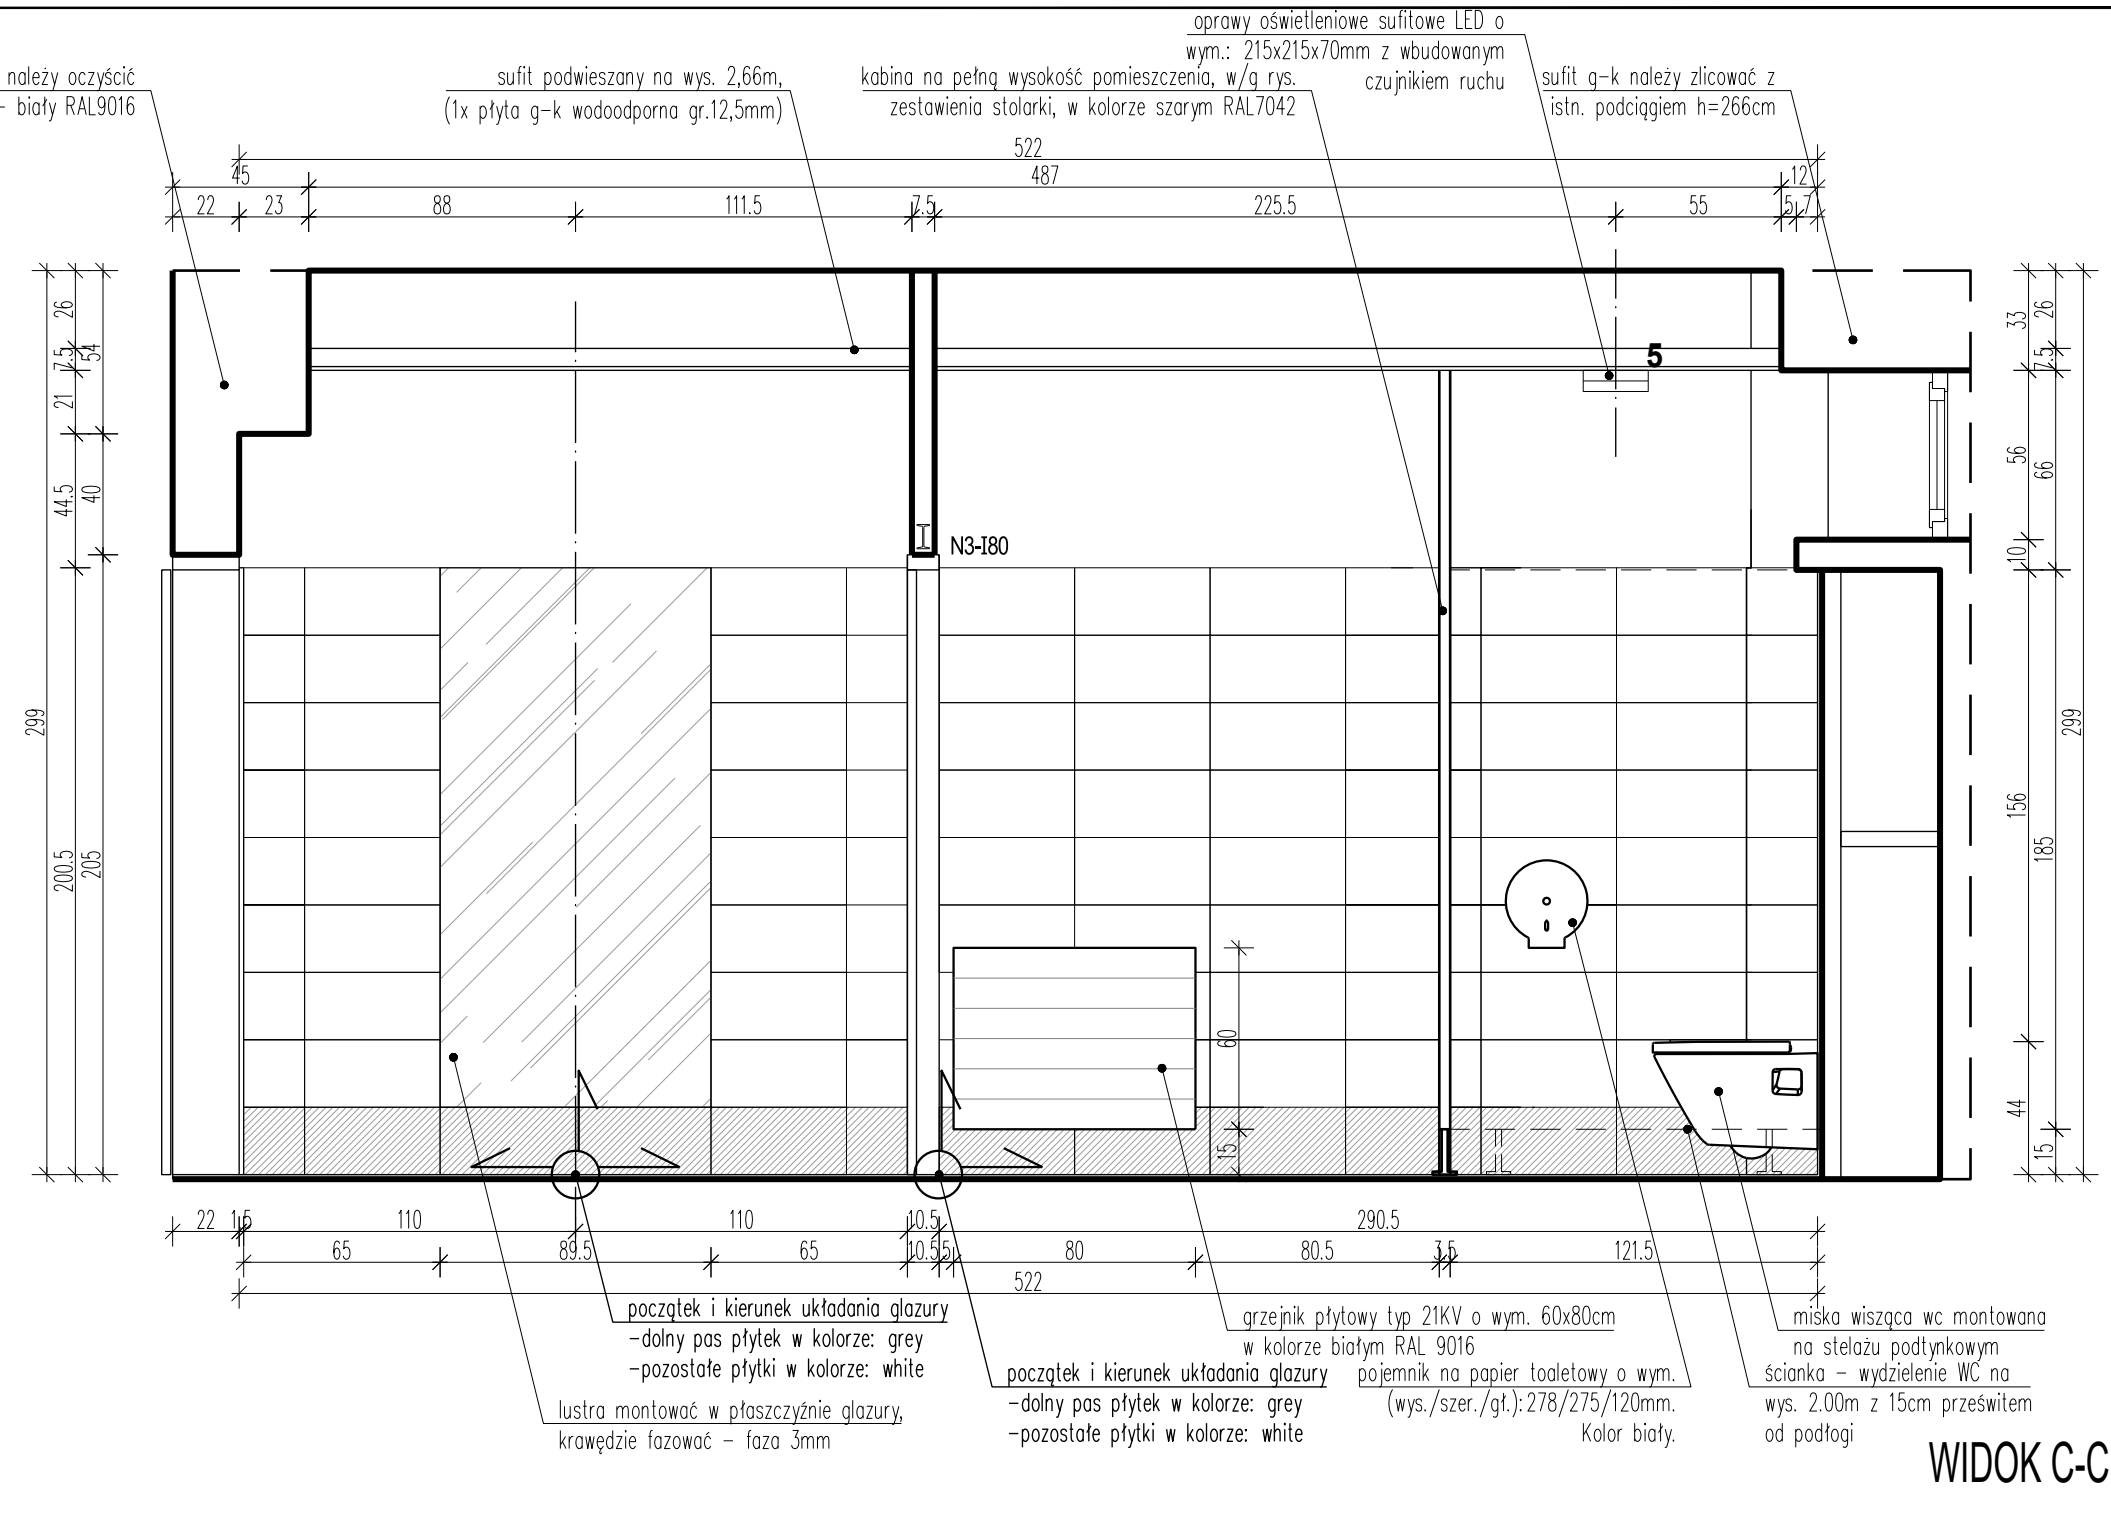

WIDOK C-C

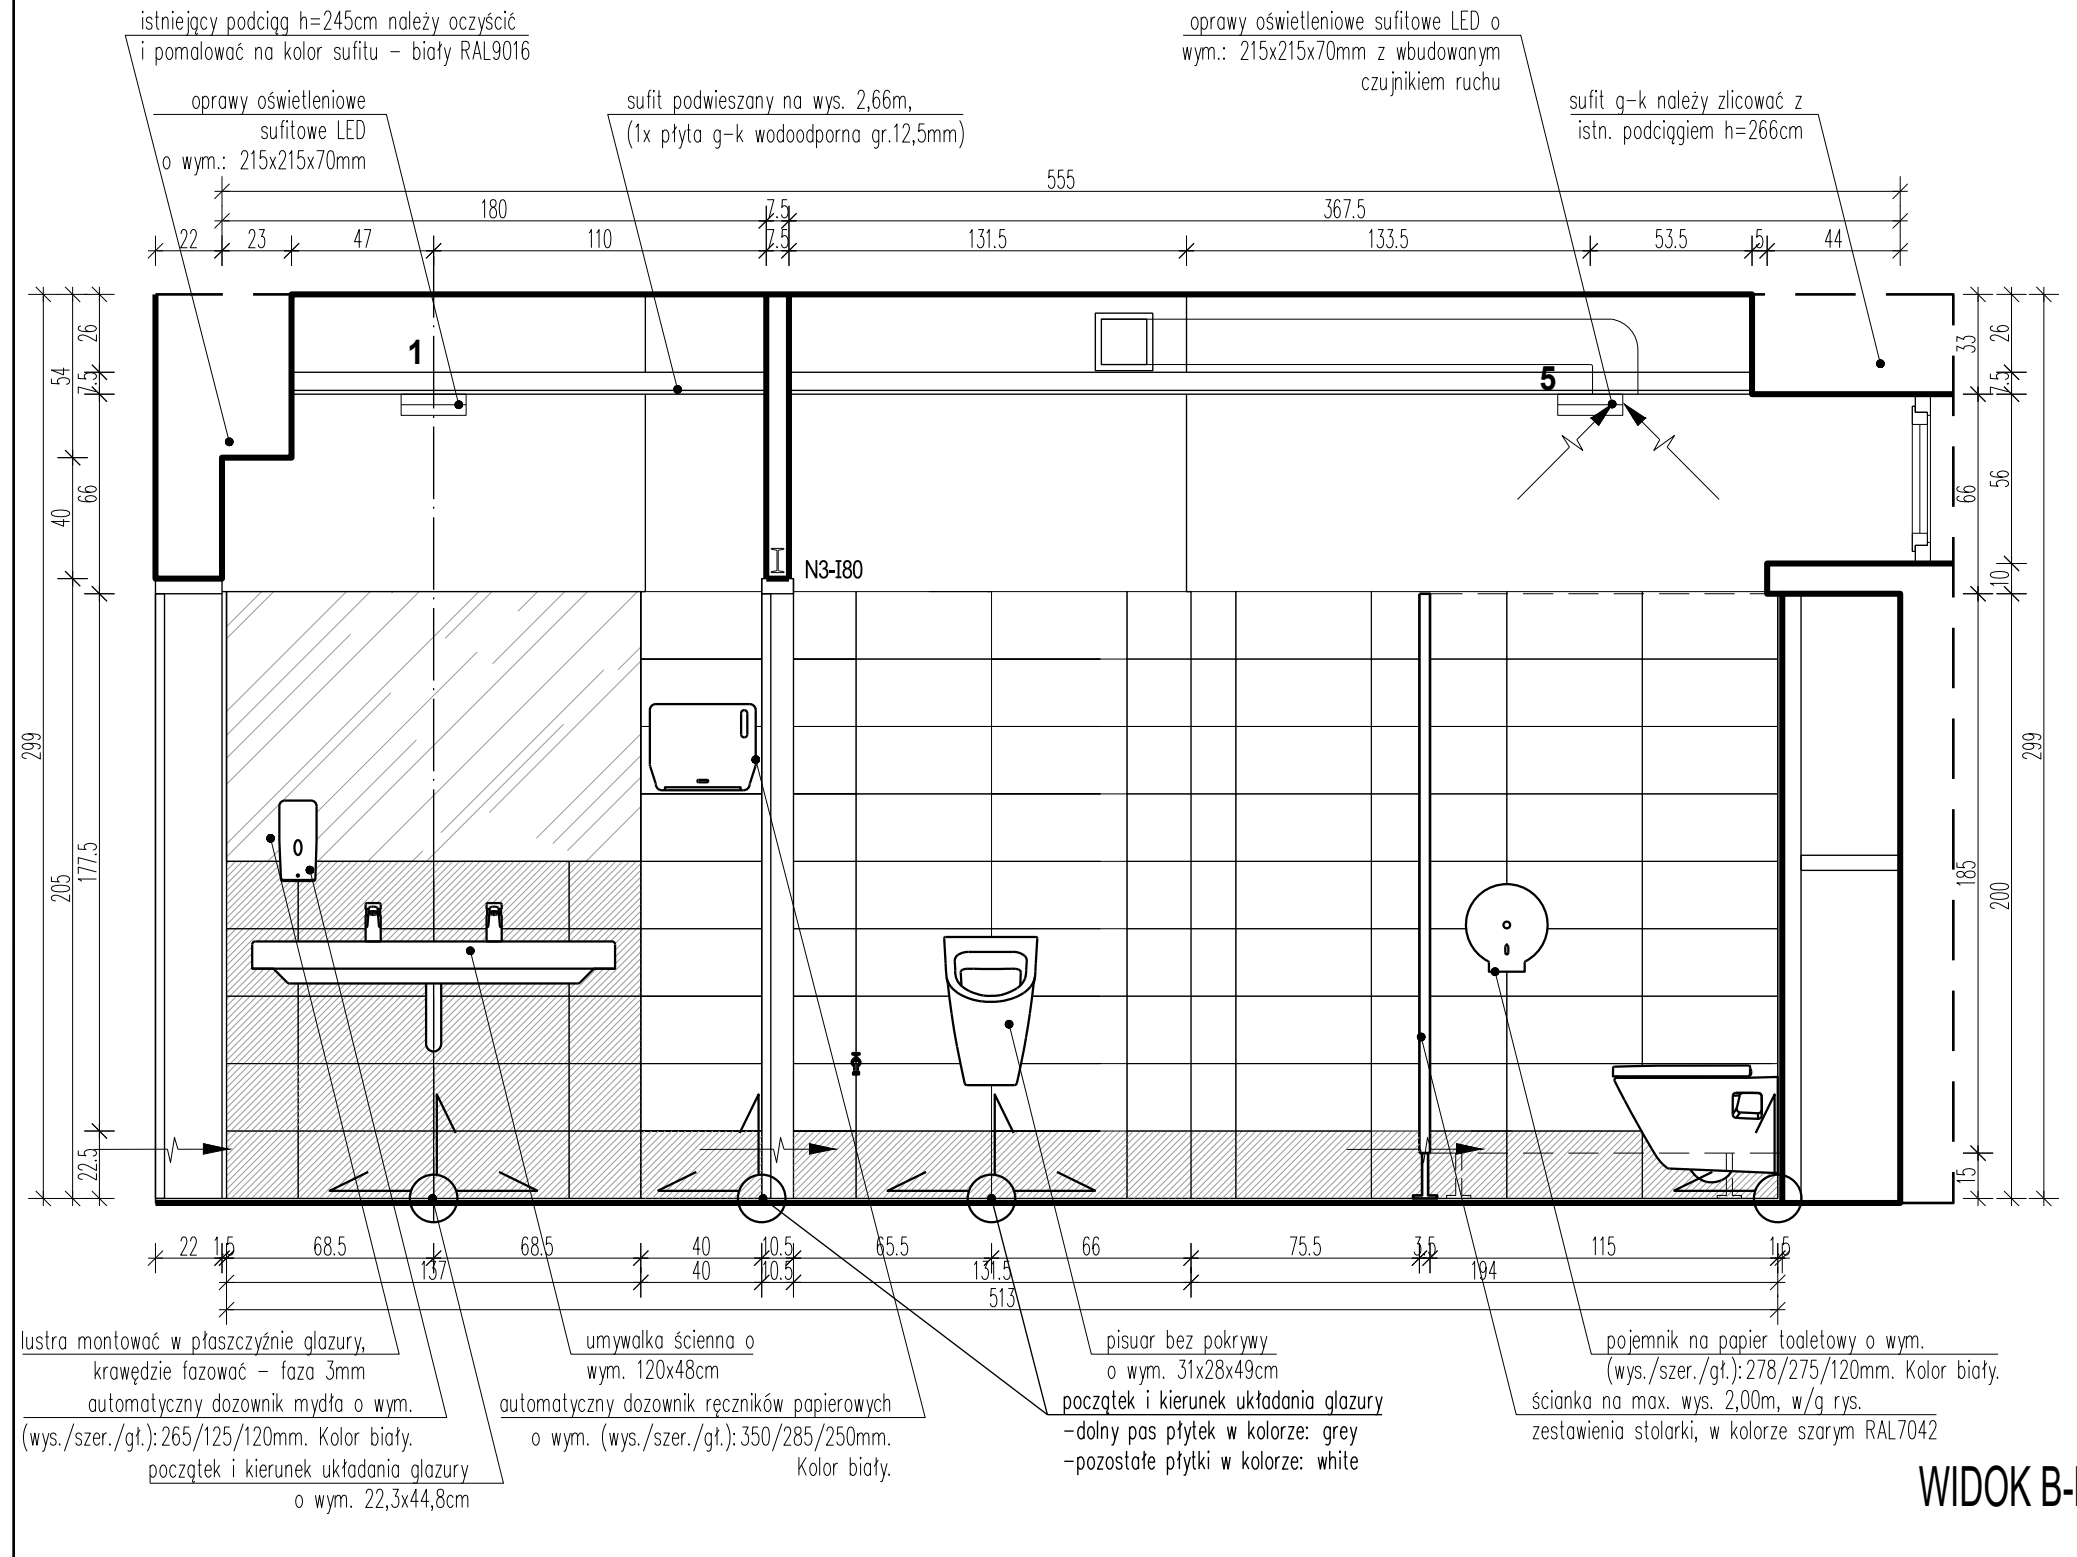

WIDOK B-B

LEGENDA:

	glazura o wym. 22,3x44,8cm, płytki w kolorze: biały. Całkowita pow. dla ścian piętra IV - 38,6m <sup>2</sup>
	glazura o wym. 22,3x44,8cm, płytki w kolorze: szary. Całkowita pow. dla ścian piętra IV - 16m <sup>2</sup>

- UWAGI :
- Wymiary sprawdzić ponownie w miejscu budowy!
  - Kolorystykę ścian nie ujętych na widokach należy przyjąć w/g schematu: glazura, o wym. 22,3x44,8cm, układana do wys. 2,00m - dolny pas płytek w kolorze: szary - pozostałe płytki w kolorze: biały
  - Kolorystykę ścian ołtykowanych oraz sufitów - kolor biały RAL9016,
  - Kolorystykę nowoprojektowanej stolarki drzwiowej należy dobrać w kolorze identycznym do istniejącej (stolarka drzwiowa w kolorze szarym pomiędzy pom. sanitarnymi a korytarzem).
  - Krawędzie glazury na narożnikach ścian fazować pod kątem 45°, zabrania się stosowania wykończeń listwami pcv
  - Fugi:
    - na łączeniach płytek w kolorze białym - szer. max. 2mm, kolor biały
    - na łączeniach płytek w kolorze szarym i białym - szer. max. 2mm, kolor szary
    - na łączeniach płytek w kolorze szarym - szer. max. 2mm, kolor szary
  - Zakres wykonywania i obowiązki przy robotach budowlanych - zgodnie ze sztuką budowlaną (Warunki Techniczne Wykonywania i Odbioru Robót Budowlano-Montażowych).
  - Wszystkie rozwiązania techniczne związane z określoną technologią należy wykonywać dokładnie w/g wytycznych i zaleceń producenta.
  - Teren budowy powinien być przygotowany przez wydzielenie, uporządkowanie i zabezpieczenie pod względem BHP i .poż.
  - Ze względu na obiekt istniejący przyjęto tolerancję wymiarową 5%

JEDNOSTKA PROJEKTOWA: <b>BUDO TECHNIKA</b> PRACOWNIA PROJEKTOWA 50-240 WROCLAW ul. K. Jagiellończyka 3/1B tel./ fax. (71) 78 86 260		<b>PIĘTRO IV</b> <b>WIDKI A-A; B-B;</b> <b>C-C</b>	
INWESTOR: Zarząd Geodezji, Kartografii i Katastru Miejskiego Al. Marcina Kromera 44, 51-163 Wrocław			
PROJEKTANT:	imię / nazwisko:	NR upraw:	podpis:
SPRAWDZIL:	mgr. inż. arch. Magdalena Zienowicz	18/02/DOIA	
PROJEKTANT:	mgr. inż. arch. Rafał Światłowicz	42/06/DOIA	
SPRAWDZIL:	mgr. inż. arch. Irena Zienowicz	307/74/Wm	
OPRACOWAL:	mgr. inż. Mateusz Krawczyk	77/65	
ADRES OBIEKTU:		Zarząd Geodezji, Kartografii i Katastru Miejskiego Al. Marcina Kromera 44, 51-163 Wrocław	
SKALA: 1:25		DATA: 07.2016r.	STADIUM: PROJ. WYK.
		NR RYS: 28	