



PARTER

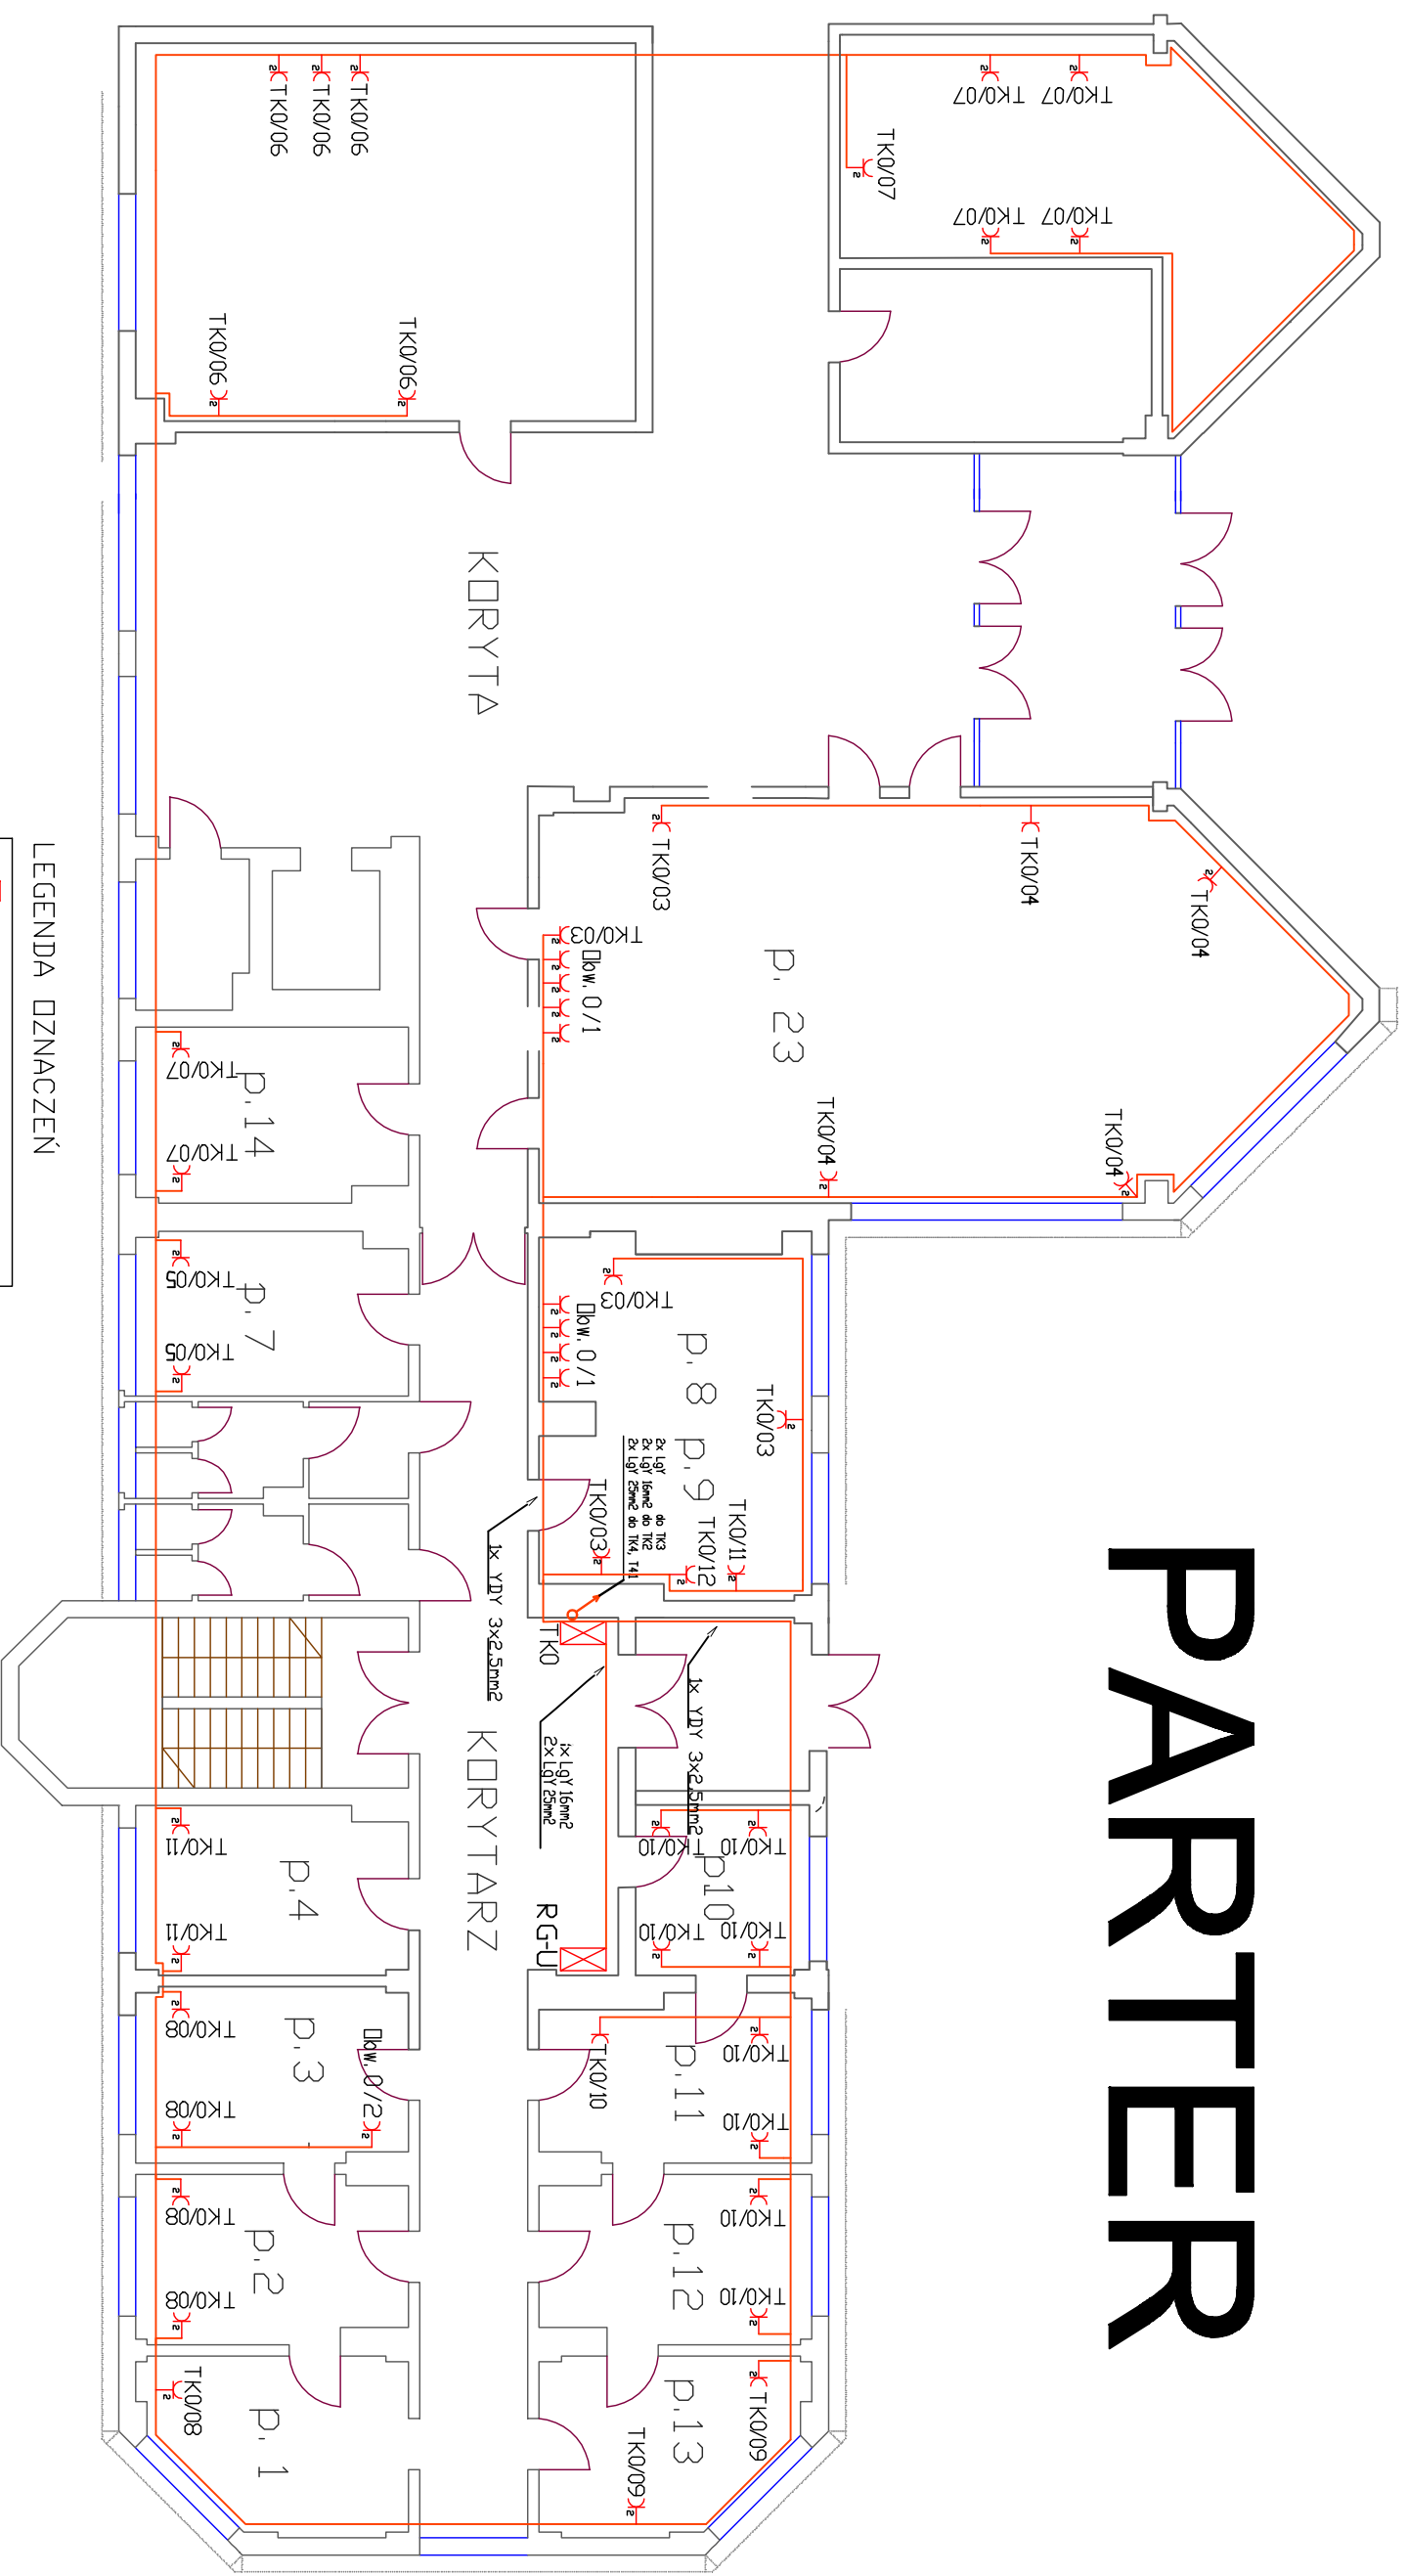

LEGENDA DZNACZEŃ

- ✕ - Rozdzielnica elektryczna
- ⏏ - Gniazdo 230V
- - Trasa kablowa

Dkw. 0/1 - rozdzielnica TK0 / nowy obwód zasilający nr 1

 <p>Q4Net QUALITY FOR NETWORKING</p> <p>Q4Net sp. z o.o. al. Karłowicza 59, 53-015 Wrocław tel. +48 71 384 09 90 fax: +48 071 733 89 90 NIP: 899-26-30-913 www.q4net.pl</p>		INWESTOR:	
		Zarząd Geodezji, Kartografii i Katastru Miejskiego aleja Marcina Kromera 44, 50-001 Wrocław	
OBIEKT	Biuro	SKALA	ELE01-01
STADIUM	Dokumentacja powykonawcza	IMIĘ NAZWISKO	PODPIS
TEMAT: Schemat rozmieszczenia gniazd zasilających sieci dedykowanej – parter	PROJEKTOWAŁ	Michał Roczkowski	
	KREŚLIŁ	Anna MELLER	
	SPRAWDZIŁ	---	