



P I E T R O I I I

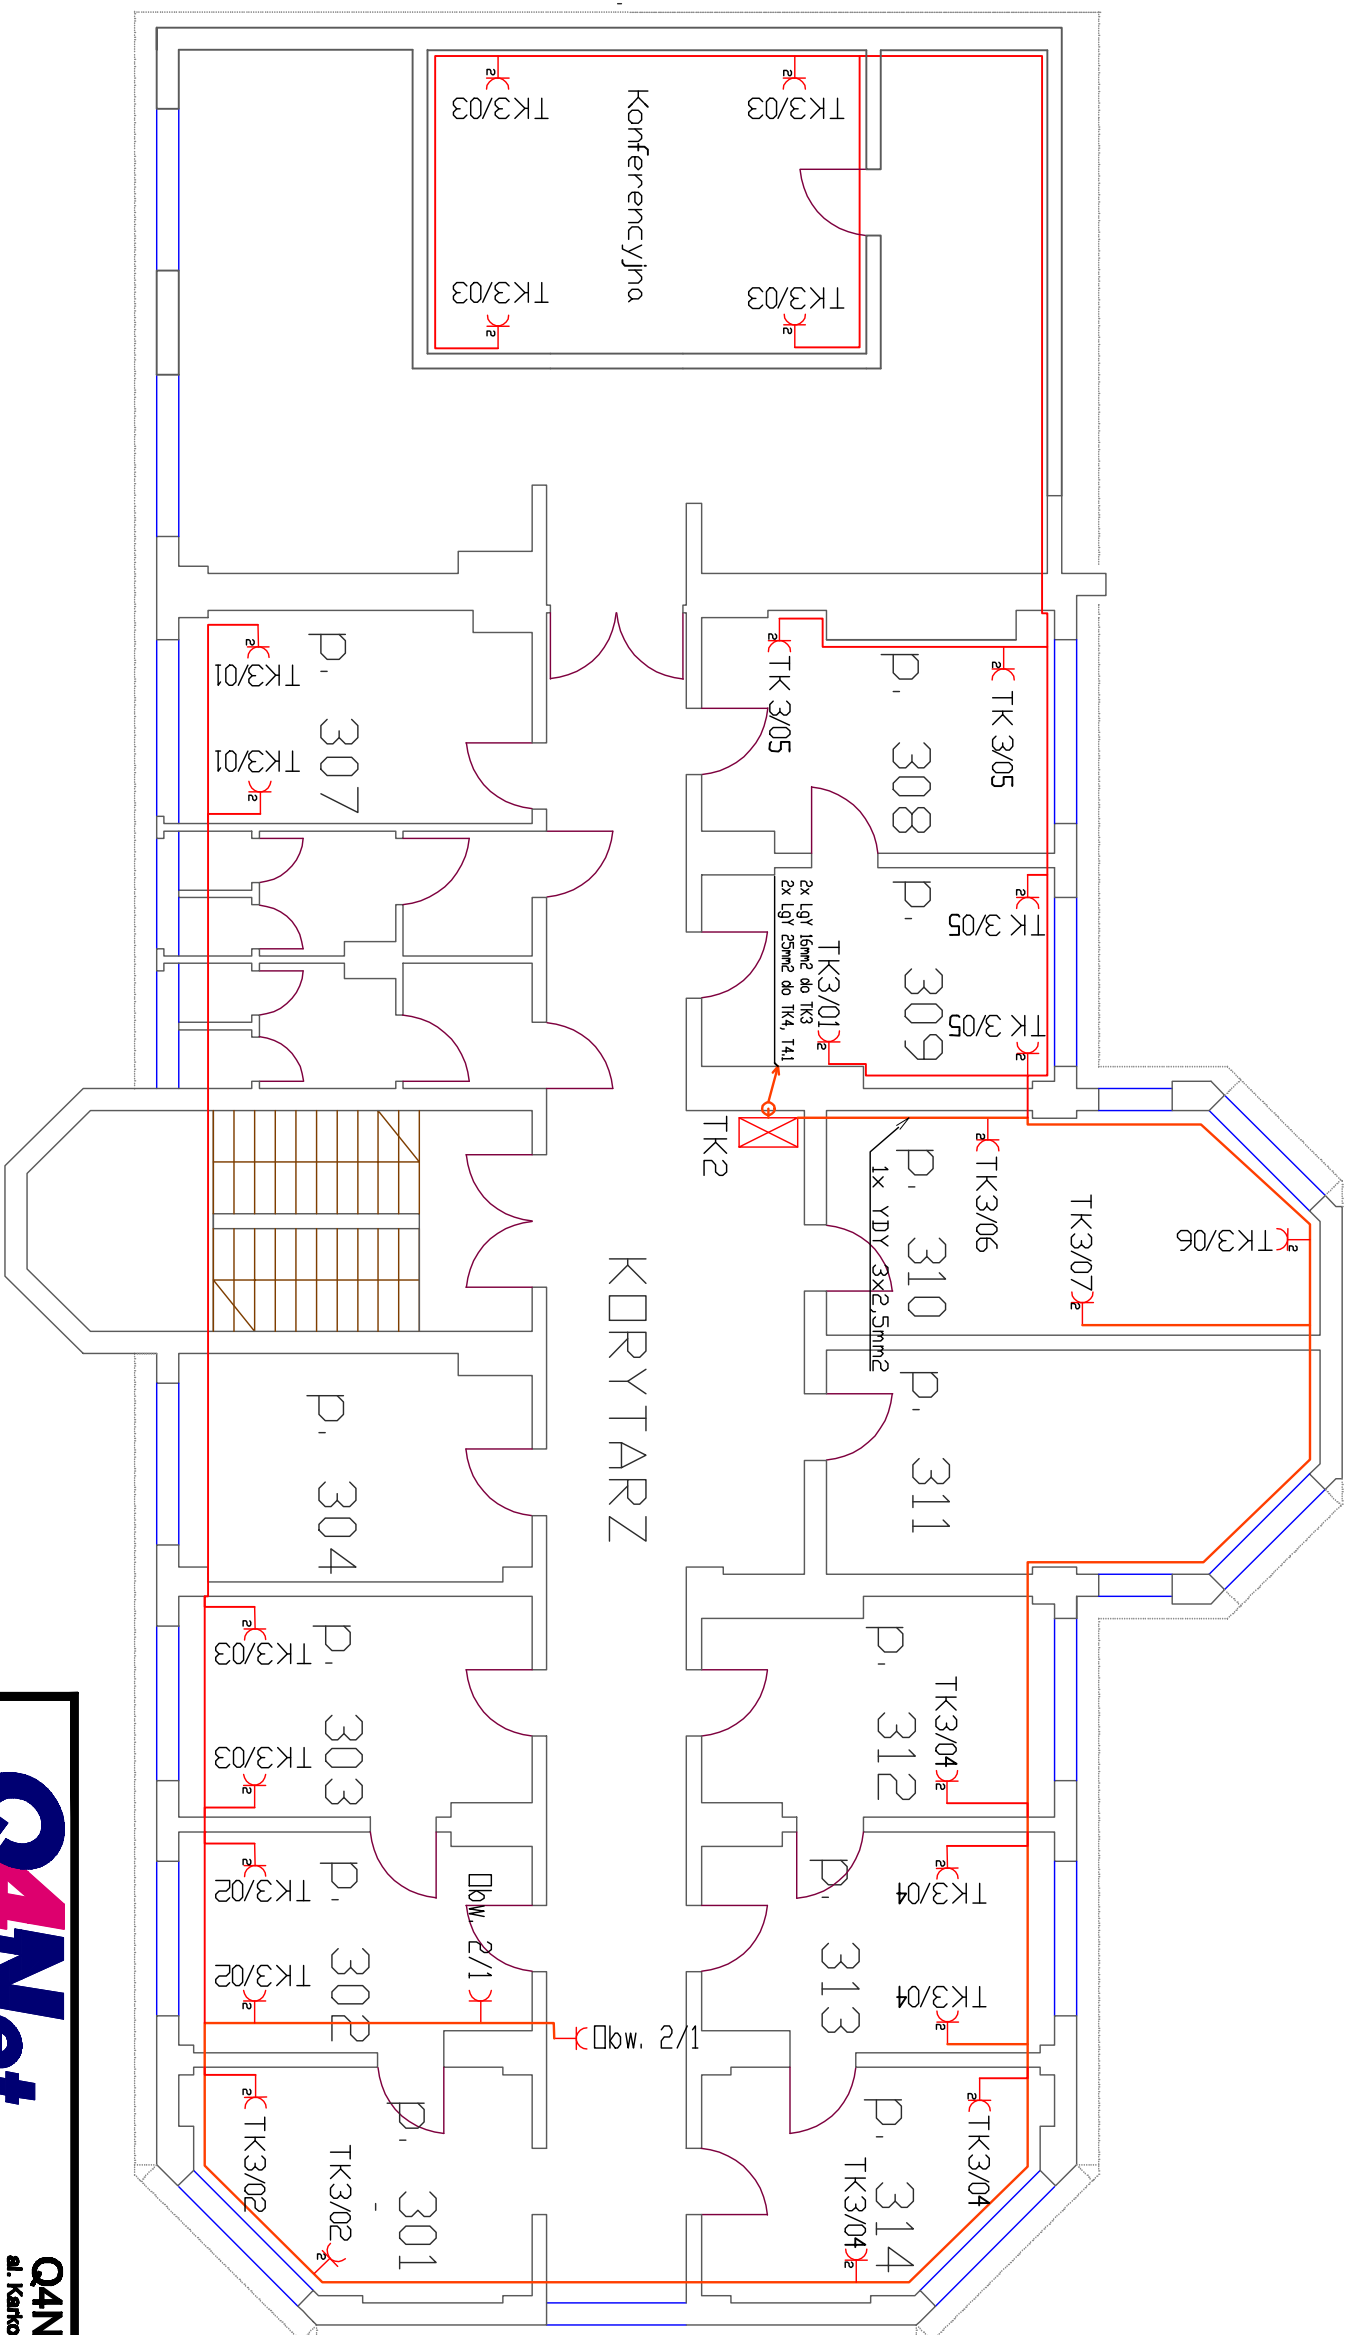

LEGENDA OZNACZEŃ

- Rozdzielnica elektryczna
- ⌋ - Gniazdo 230V
- - Trasa kablowa

Dobw. 0/1 - rozdzielnica TK0 / nowy obwód zasilania nr 1



Q4Net
QUALITY FOR NETWORKING

Q4Net sp. z o.o.
al. Karłowicka 59, 53-015 Wrocław
tel. +48 71 384 09 90 fax: +48 071 733 89 90
NIP: 899-28-30-913 www.q4net.pl

INWESTOR:		Zarząd Geodezji, Kartografii i Katastru Miejskiego aleja Marcina Kromera 44, 50-001 Wrocław	
OBIEKT	Biurowe	SKALA	ELE01-04
STADIUM	Dokumentacja powykonawcza	IMIĘ NAZWISKO	PODPIS
TEMAT:		PROJEKTOWAŁ	DATA
Schemat rozmieszczenia gniazd zasilających sieci dedykowanej - IIIp.		KREŚCIŁ	
		SPRAWDZIŁ	