



WIDOK A-A

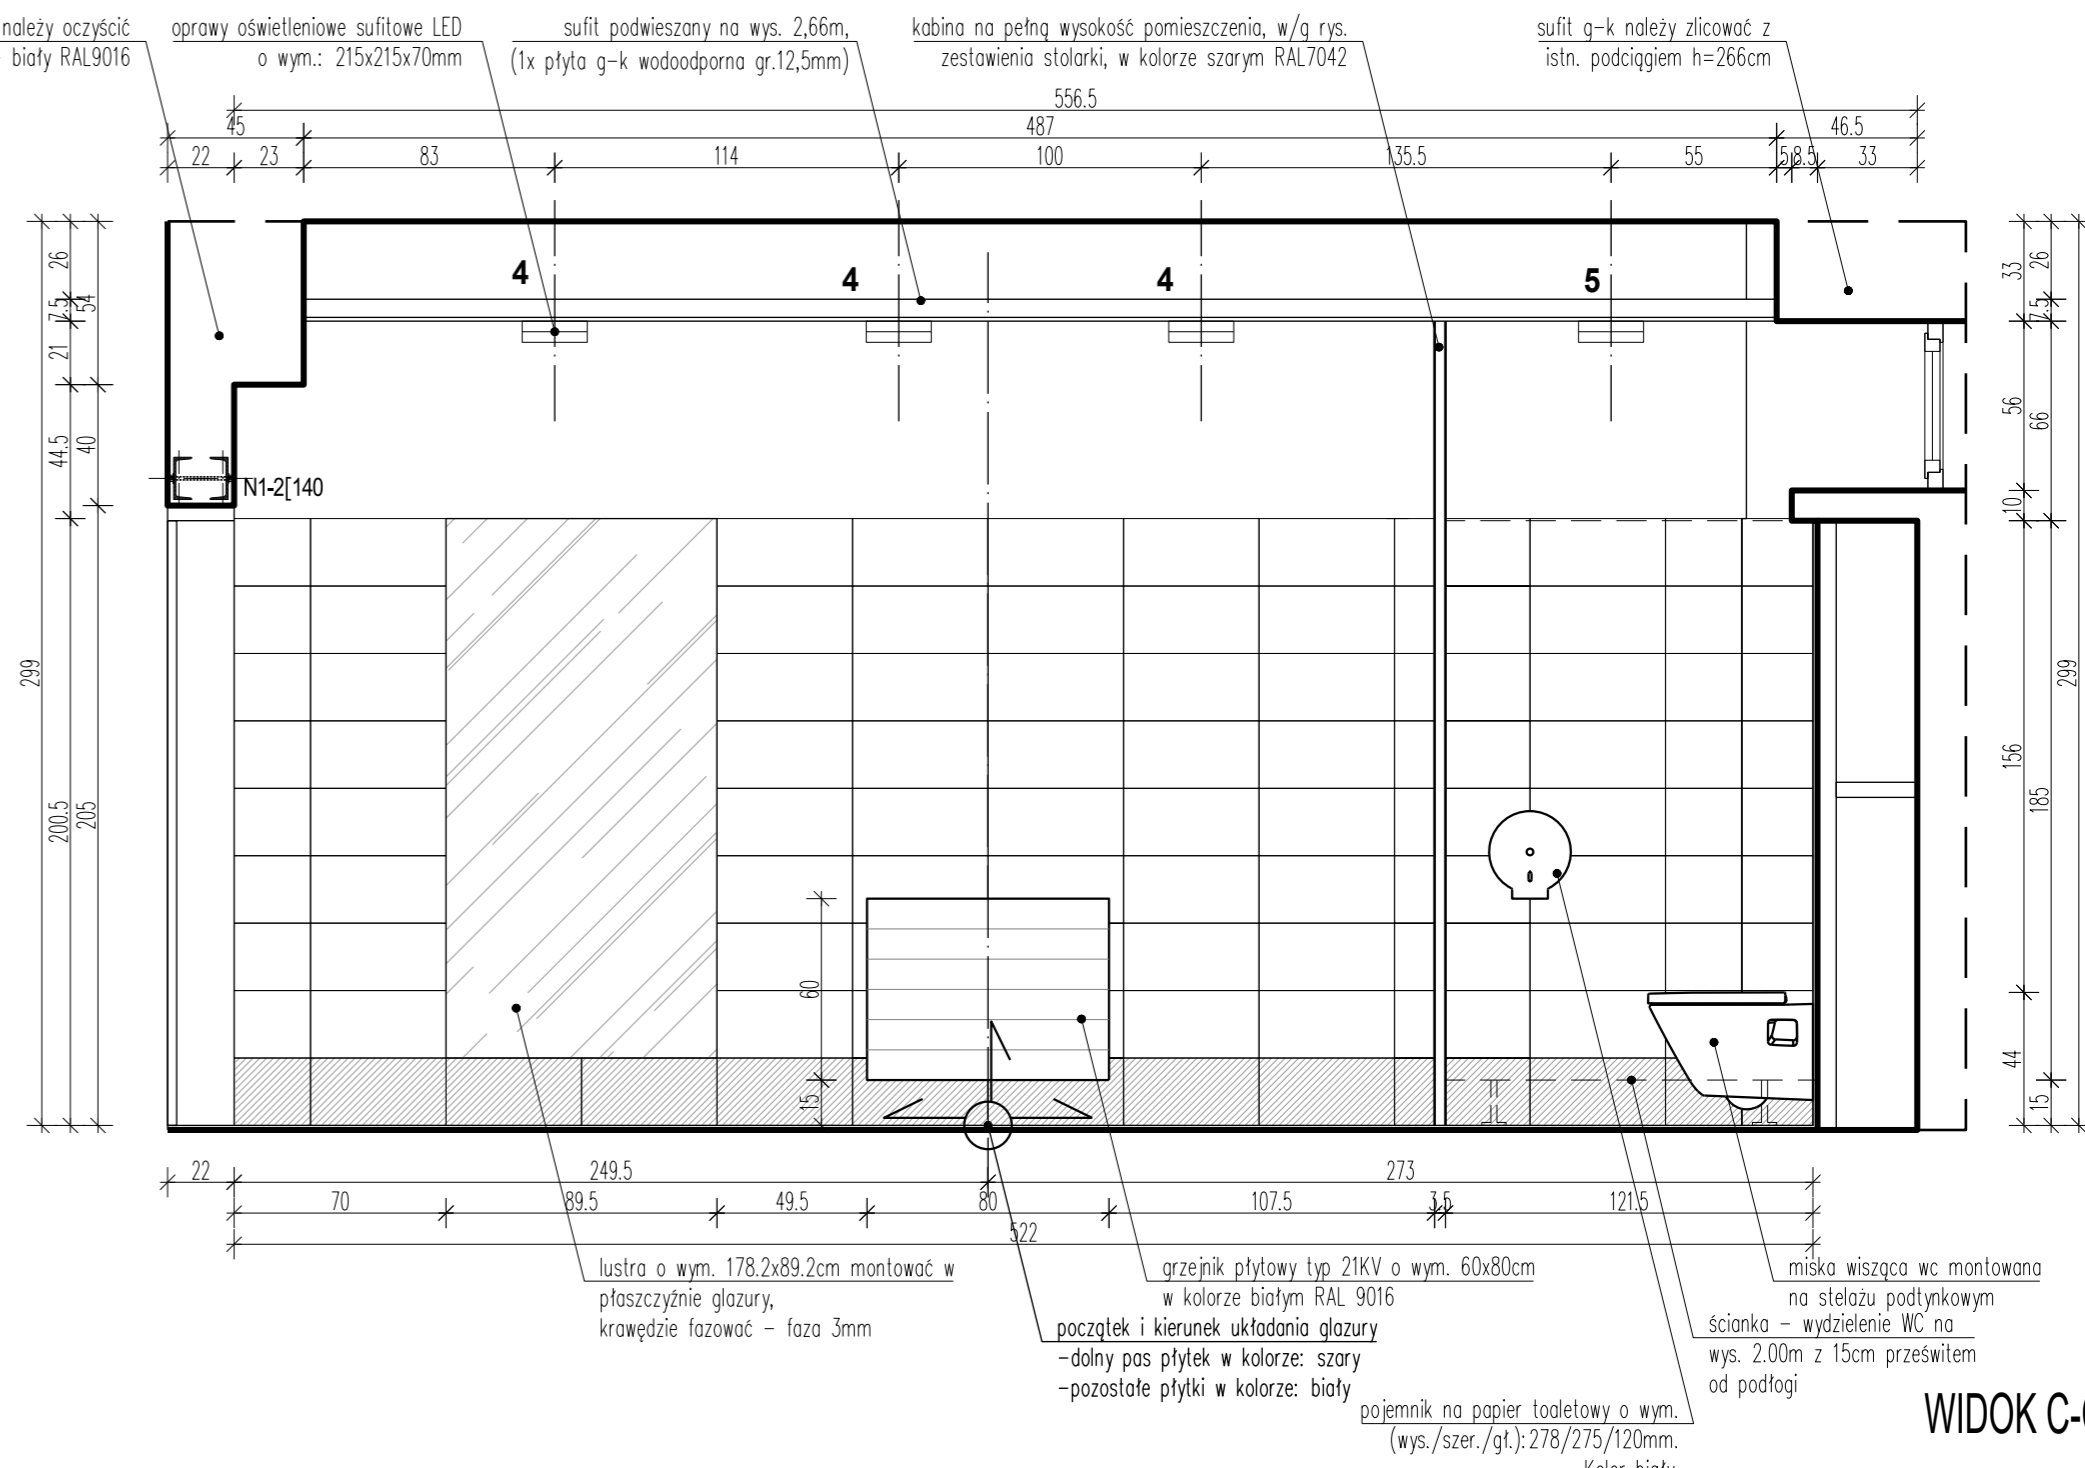

WIDOK C-C

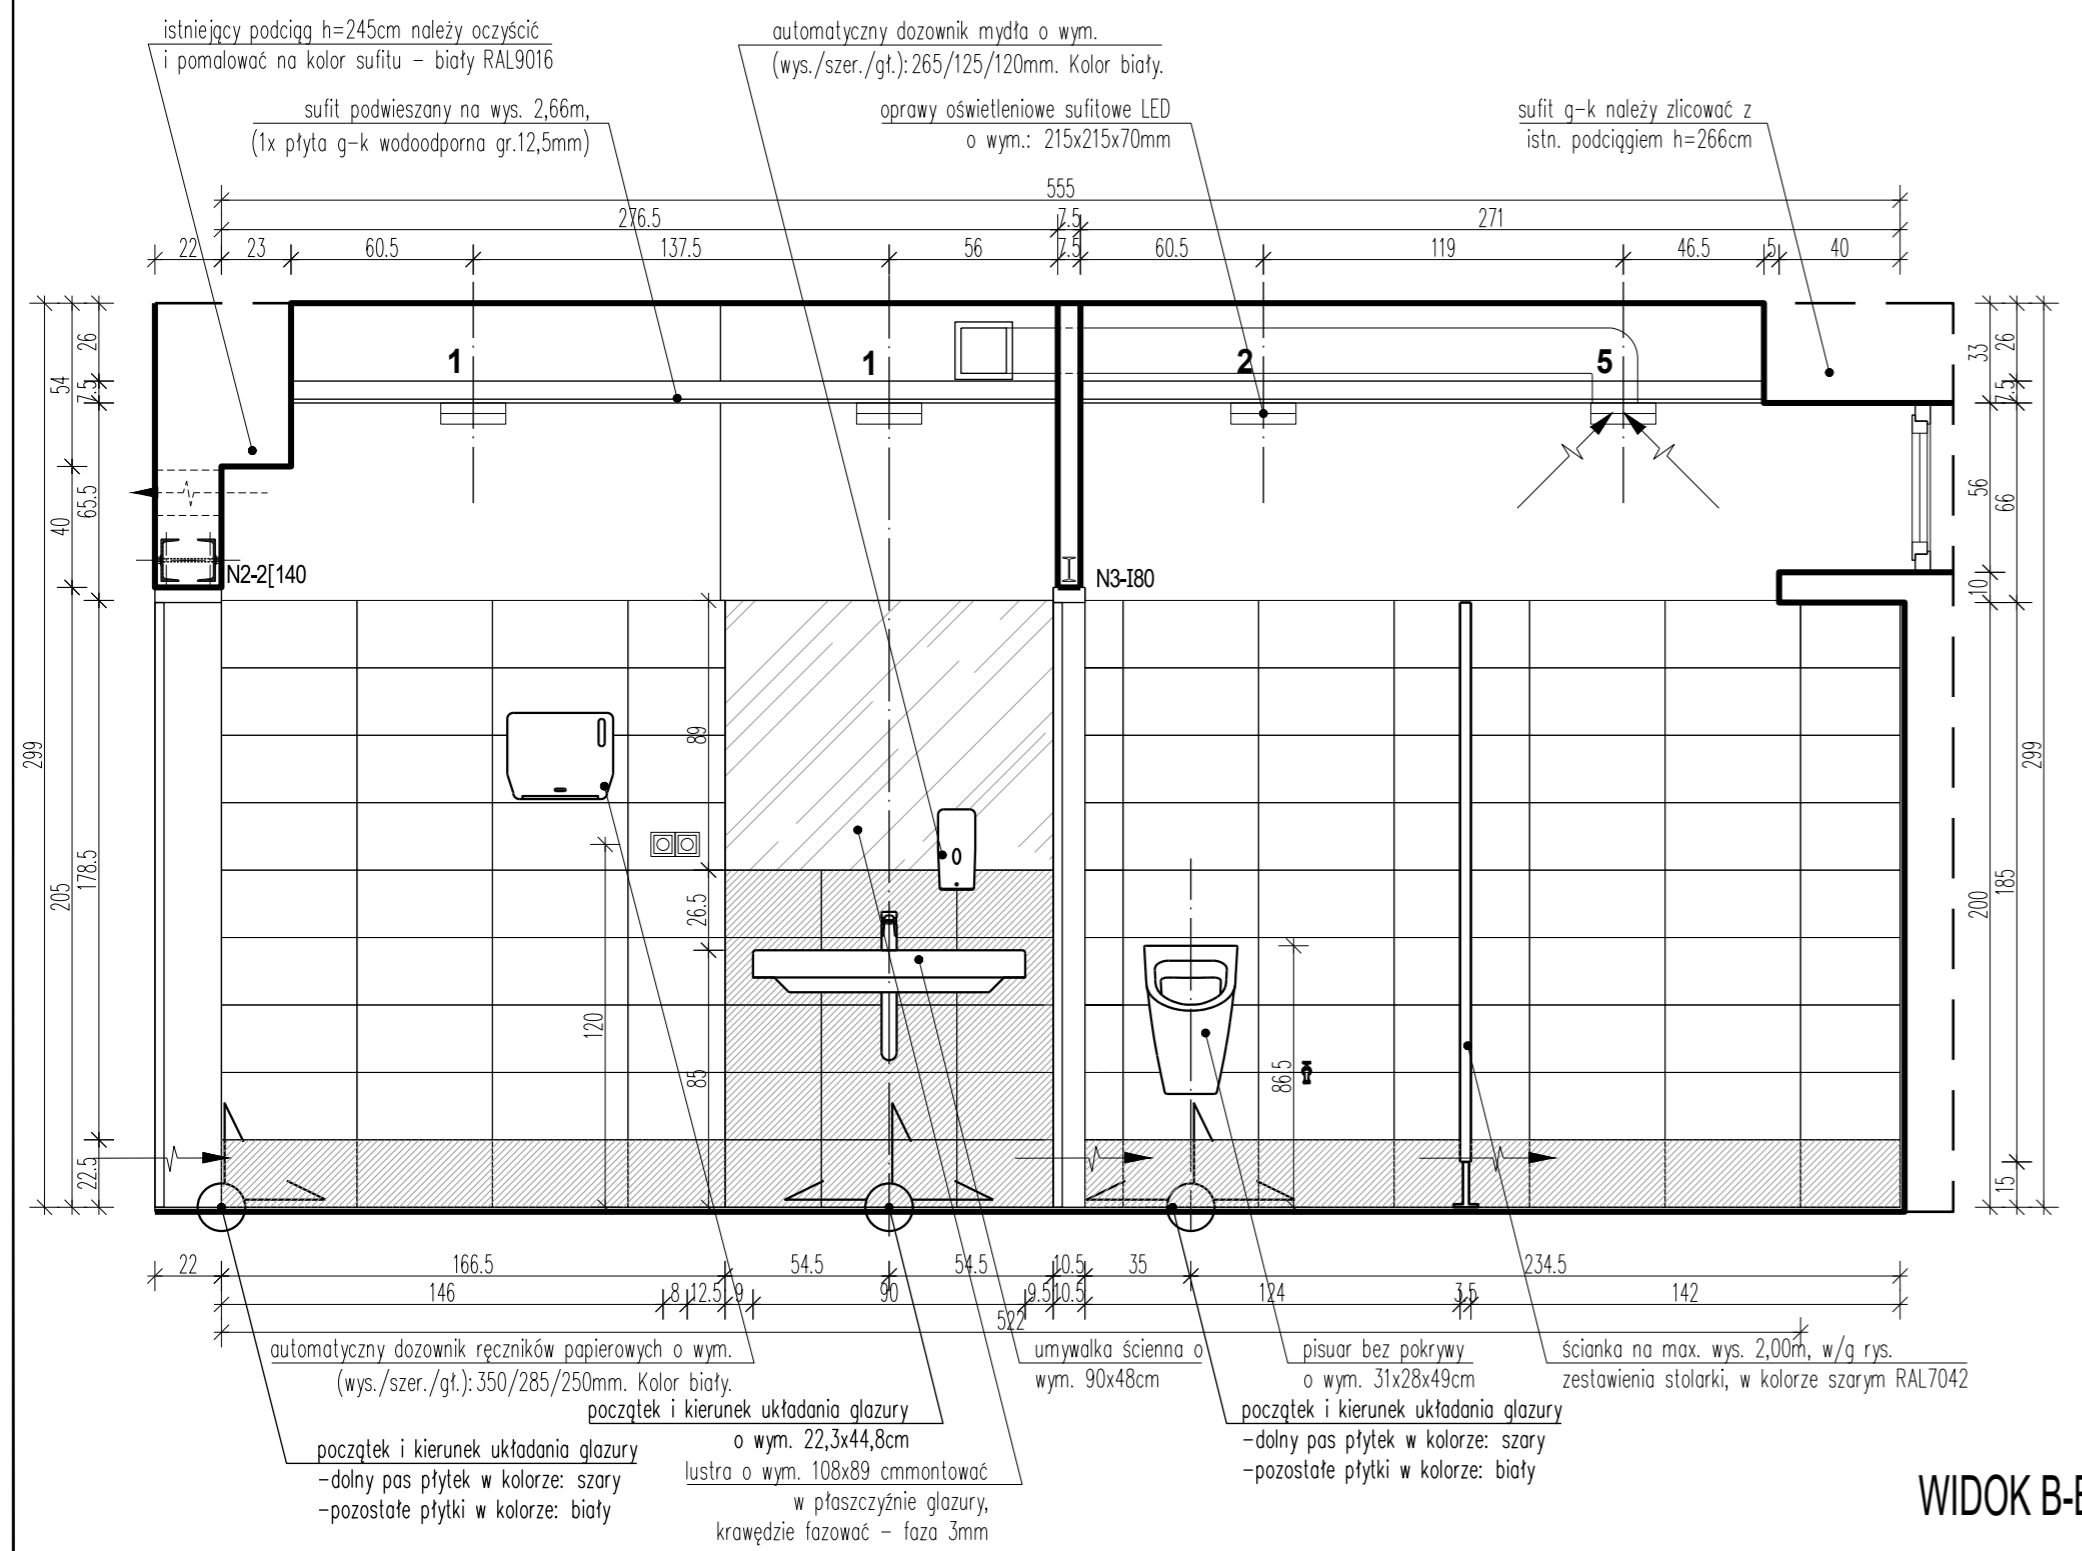

WIDOK B-B

LEGENDA:

| | |
|--|--|
| | glazura o wym. 22,3x44,8cm, płytki w kolorze: biały. Całkowita pow. dla ścian piętra II - 34,6m ² |
| | glazura o wym. 22,3x44,8cm, płytki w kolorze: szary. Całkowita pow. dla ścian piętra II - 16,2m ² |

- UWAGI :
- Wymiary sprawdzić ponownie w miejscu budowy!
 - Kolorystykę ścian nie ujętych na widokach należy przyjąć w/g schematu: glazura, o wym. 22,3x44,8cm, układana do wys. 2,00m - dolny pas płytek w kolorze: szary - pozostałe płytki w kolorze: biały
 - Kolorystyka ścian ołtykowanych oraz sufitów - kolor biały RAL9016,
 - Kolorystykę nowoprojektowanej stolarki drzwiowej należy dobrać w kolorze identycznym do istniejącej (stolarka drzwiowa w kolorze szarym pomiędzy pom. sanitarnymi a korytarzem),
 - Krawędzie glazury na narożnikach ścian fazować pod kątem 45°, zabrania się stosowania wykończeń listwanami pcv
 - Fugi: -na łączeniach płytek w kolorze białym - szer. max. 2mm, kolor biały -na łączeniach płytek w kolorze szarym i białym - szer. max. 2mm, kolor szary -na łączeniach płytek w kolorze szarym - szer. max. 2mm, kolor szary
 - Zakres wykonywania i obowiązki przy robotach budowlanych - zgodnie ze sztuką budowlaną (Warunki Techniczne Wykonywania i Odbioru Robót Budowlano-Montażowych).
 - Wszystkie rozwiązania techniczne związane z określoną technologią należy wykonywać dokładnie w/g wytycznych i zaleceń producenta.
 - Teren budowy powinien być przygotowany przez wydzielenie, uporządkowanie i zabezpieczenie pod względem BHP i poż.
 - Ze względu na obiekt istniejący przyjęto tolerancję wymiarową 5%

| | | | | | |
|--|--|---|---------|--|------------|
| JEDNOSTKA PROJEKTOWA: BUDO TECHNIKA PRACOWNIA PROJEKTOWA | | 50-240 WROCLAW ul. K. Jagiellończyka 3/1B tel./ fax. (71) 78 86 260 | | PIĘTRO II WIDKI A-A; B-B; C-C | |
| INWESTOR: Zarząd Geodezji, Kartografii i Katastru Miejskiego Al. Marcina Kromera 44, 51-163 Wrocław | | | | | |
| PROJEKTANT: | imię / nazwisko: | NIR upraw: | podpis: | SKALA: 1:25 | |
| SPRAWDZIŁ: | w specjalności architektonicznej do projektowania bez ograniczeń dr inż. arch. Magdalena Zienowicz | 18/02/DOIA | | | |
| PROJEKTANT: | w specjalności architektonicznej do projektowania bez ograniczeń mgr. inż arch. Rafał Światłowicz | 42/06/DOIA | | | |
| SPRAWDZIŁ: | w specjalności konstrukcyjnej do projektowania bez ograniczeń inż. Irena Zienowicz | 307/74/Wm | | DATA: | STADIUM: |
| OPRACOWAŁ: | w specjalności konstrukcyjnej do projektowania bez ograniczeń mgr. inż. Matusz Krawczyk | 77/65 | | 07.2016r. | PROJ. WYK. |
| ADRES OBIEKTU: Zarząd Geodezji, Kartografii i Katastru Miejskiego Al. Marcina Kromera 44, 51-163 Wrocław | | | | | |
| | | | | NR RYS: | 16 |