


WIDOK D-D

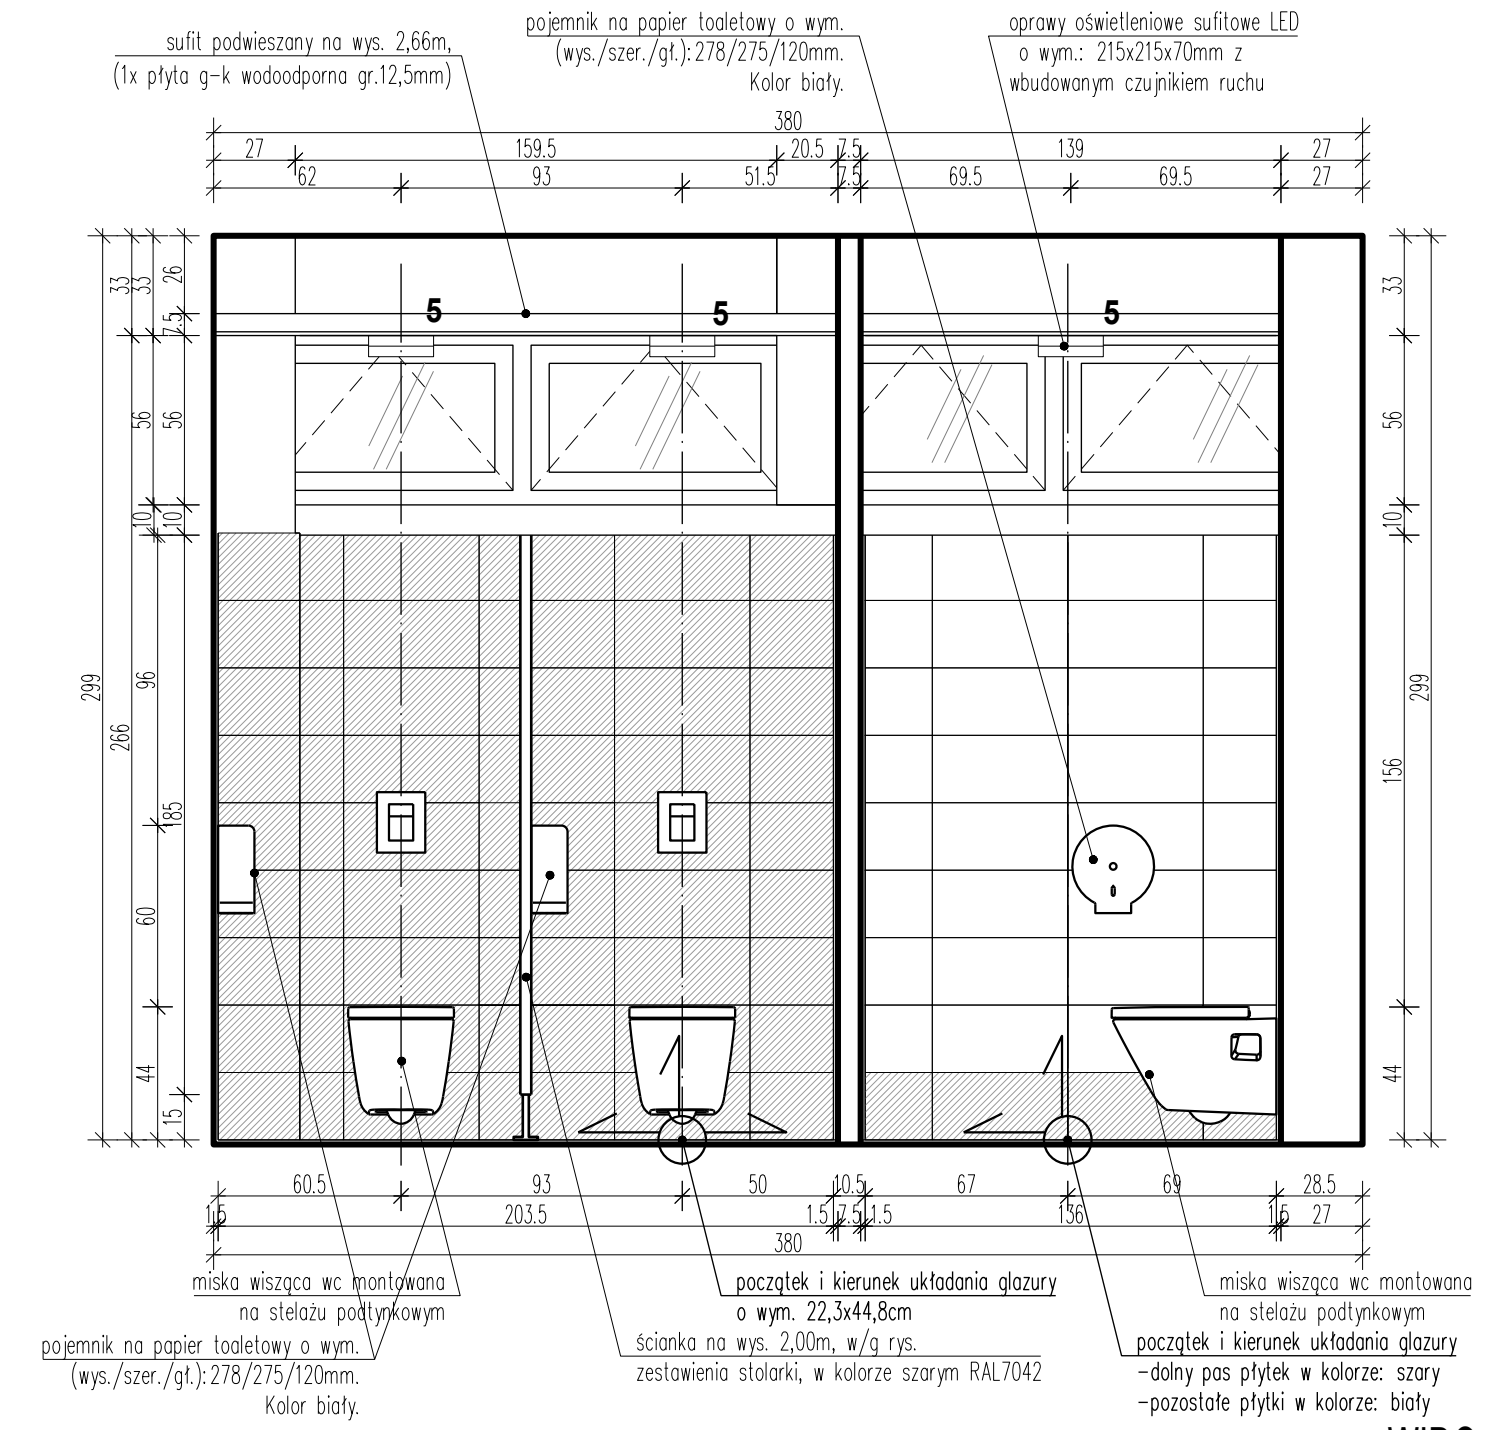

WIDOK WIDO

LEGENDA:

	glazura o wym. 22,3x44,8cm, płytki w kolorze: biały. Całkowita pow. dla ścian piętra III - 34,6m ²
	glazura o wym. 22,3x44,8cm, płytki w kolorze: szary. Całkowita pow. dla ścian piętra III - 16,2m ²

- UWAGI :
- Wymiary sprawdzić ponownie w miejscu budowy!
 - Kolorystykę ścian nie ujętych na widokach należy przyjąć w/g schematu: glazura, o wym. 22,3x44,8cm, układana do wys. 2,00m - dolny pas płytek w kolorze: szary - pozostałe płytki w kolorze: biały
 - Kolorystykę ścian otynkowanych oraz sufitów - kolor biały RAL9016,
 - Kolorystykę nowoprojektowanej stolarki drzwiowej należy dobrać w kolorze identycznym do istniejącej (stolarka drzwiowa w kolorze szarym pomiędzy pom. sanitarnymi a korytarzem),
 - Krawędzie glazury na narożnikach ścian fazować pod kątem 45°, zabrania się stosowania wykończonych listwami pcv
 - Fugi:
 - na łączeniach płytek w kolorze białym - szer. max. 2mm, kolor biały
 - na łączeniach płytek w kolorze szarym i białym - szer. max. 2mm, kolor szary
 - na łączeniach płytek w kolorze szarym - szer. max. 2mm, kolor szary
 - Zakres wykonywania i obowiązki przy robotach budowlanych - zgodnie ze sztuką budowlaną (Warunki Techniczne Wykonywania i Odbioru Robót Budowlano-Montażowych).
 - Wszystkie rozwiązania techniczne związane z określoną technologią należy wykonywać dokładnie w/g wytycznych i zaleceń producenta.
 - Teren budowy powinien być przygotowany przez wydzielenie, uporządkowanie i zabezpieczenie pod względem BHP i .poz.
 - Ze względu na obiekt istniejący przyjęto tolerancję wymiarową 5%

JEDNOSTKA PROJEKTOWA:		BUDO TECHNIKA PRACOWNIA PROJEKTOWA		50-240 WROCLAW ul. K. Jagiellończyka 3/1B tel. \ fax. (71) 78 86 260		PIĘTRO WIDOKI I E-E	
INWESTOR :		Zarząd Geodezji, Kartografii i Katastru Miejskiego Al. Marcina Kromera 44, 51-163 Wrocław				SKALA : 1:25	
PROJEKTANT:	imię / nazwisko:	NR upraw:	podpis:				
SPRAWDZIŁ:	* specjalności architektonicznej do projektowania bez ograniczeń dr inż. arch. Magdalena Zienowicz	18/02/DOIA					
PROJEKTANT:	* specjalności architektonicznej do projektowania bez ograniczeń mgr. inż arch. Rafał Światłowicz	42/06/DOIA					
SPRAWDZIŁ:	* specjalności konstrukcyjnej do projektowania bez ograniczeń i prostych instalacji inż. Irena Zienowicz	307/74/Wm		DATA: 07.2016r.			
OPRACOWAŁ:	* specjalności konstrukcyjnej do projektowania bez ograniczeń i prostych instalacji mgr. inż. Nikołaj Delineszew	77/65		PROJ. WYK.			
ADRES OBIEKTU:		Zarząd Geodezji, Kartografii i Katastru Miejskiego Al. Marcina Kromera 44, 51-163 Wrocław					